ОБЩИНА ЧЕРВЕН БРЯГ

гр. Червен бряг, обл. Плевен, ул. "Антим I" № 1, тел.: +359 659 927-08, fax.: +359 659 923-51,
www.chervenbryag.bg ; e-mail: municipality@ chervenbryag.bg

САЩЕ КЪМ ХОРАТА

Изх. № 06-00-270
09.05.2016 г.

ДО
ПРЕДСЕДАТЕЛЯ НА
ОБЩИНСКИ СЪВЕТ
ЧЕРВЕН БРЯГ

07-01-296
09.05.2016 г.

П Р Е Д Л О Ж Е Н И Е

от **инж. ДАНАИЛ ВЪЛОВ** – *Кмет на община Червен бряг*

Относно: Схеми на местата за открита търговия на Панаир 2016 г.

УВАЖАЕМИ ГОСПОДИН ПРЕДСЕДАТЕЛ,

На основание чл. 75, ал. 1 от Правилника за организацията и дейността на Общинския съвет, неговите комисии и взаимодействието му с общинската администрация, чл. 21, ал. 2 от ЗМСМА и във връзка с чл. 56 (2) от ЗУТ, предлагам Общински съвет Червен бряг да вземе следното

РЕШЕНИЕ:

Приема схеми № 1, № 2, № 3 преодобрени от Главен архитект на община Червен бряг на местата за открита търговия за времето на панаира на гр. Червен бряг през септември 2016 г. и схема за разполагане на преместваеми търговски маси за пазар за плодове и зеленчуци по чл. 56 от ЗУТ.

Приложение: *Копие на Схема № 1, Схема № 2, Схема № 3 и* схема за разполагане на преместваеми търговски маси за пазар за плодове и зеленчуци по чл. 56 от ЗУТ.

ОБЩИНА ЧЕРВЕН БРЯГ КМЕТ ОБЛАСТ ПЛЕВЕН

С уважение,

инж. ДАНАИЛ ВЪЛОВ
Кмет на община Червен бряг

СХЕМА ЗА РАЗПОЛАГАНЕ НА ПРЕМЕСТВАЕМИ ТЪРГОВСКИ МАСИ ЗА ПАЗАР ЗА ПЛОДОВЕ И ЗЕЛЕНЧУЦИ ПО чл. 56 от ЗУТ

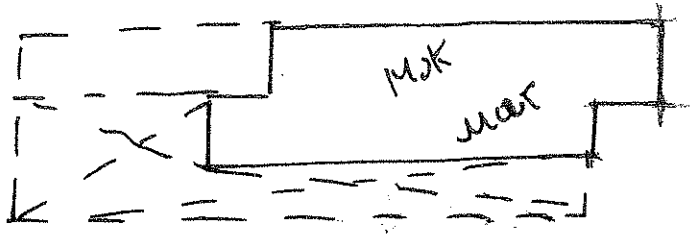

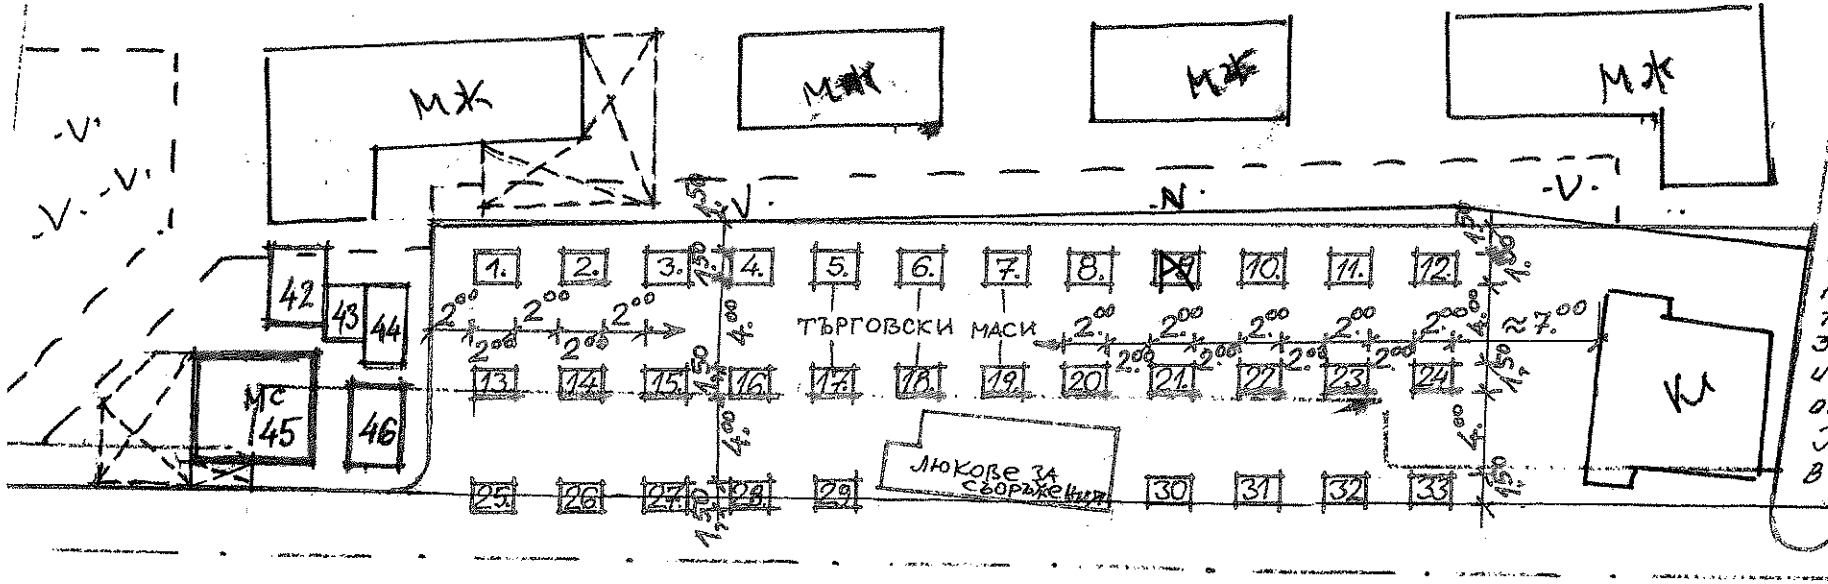

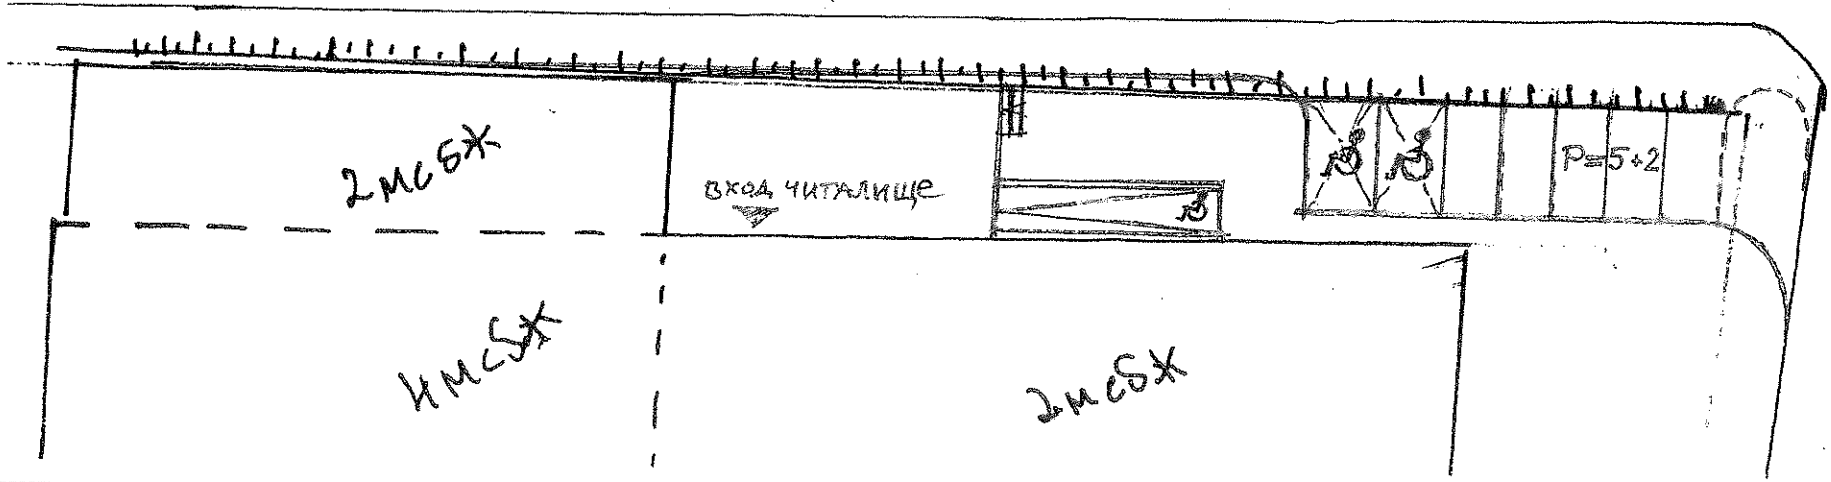

ОДОБРЯВАМ:
Главен архитект
в Община Червен бряг
/арх. Св. Терзиев/

ГЛАВЕН АРХИТЕКТ
ОБЩИНА ЧЕРВЕН БРЯГ

Преодобрява
схема за разполагане
на преместваеми
търговски маси
за пазар за плодове
и зеленчуци по чл. 56
от ЗУТ
Гл. архитект
в Община Червен бряг
/арх. О. Илиева/

ГЛАВЕН АРХИТЕКТ
ОБЩИНА ЧЕРВЕН БРЯГ

2016

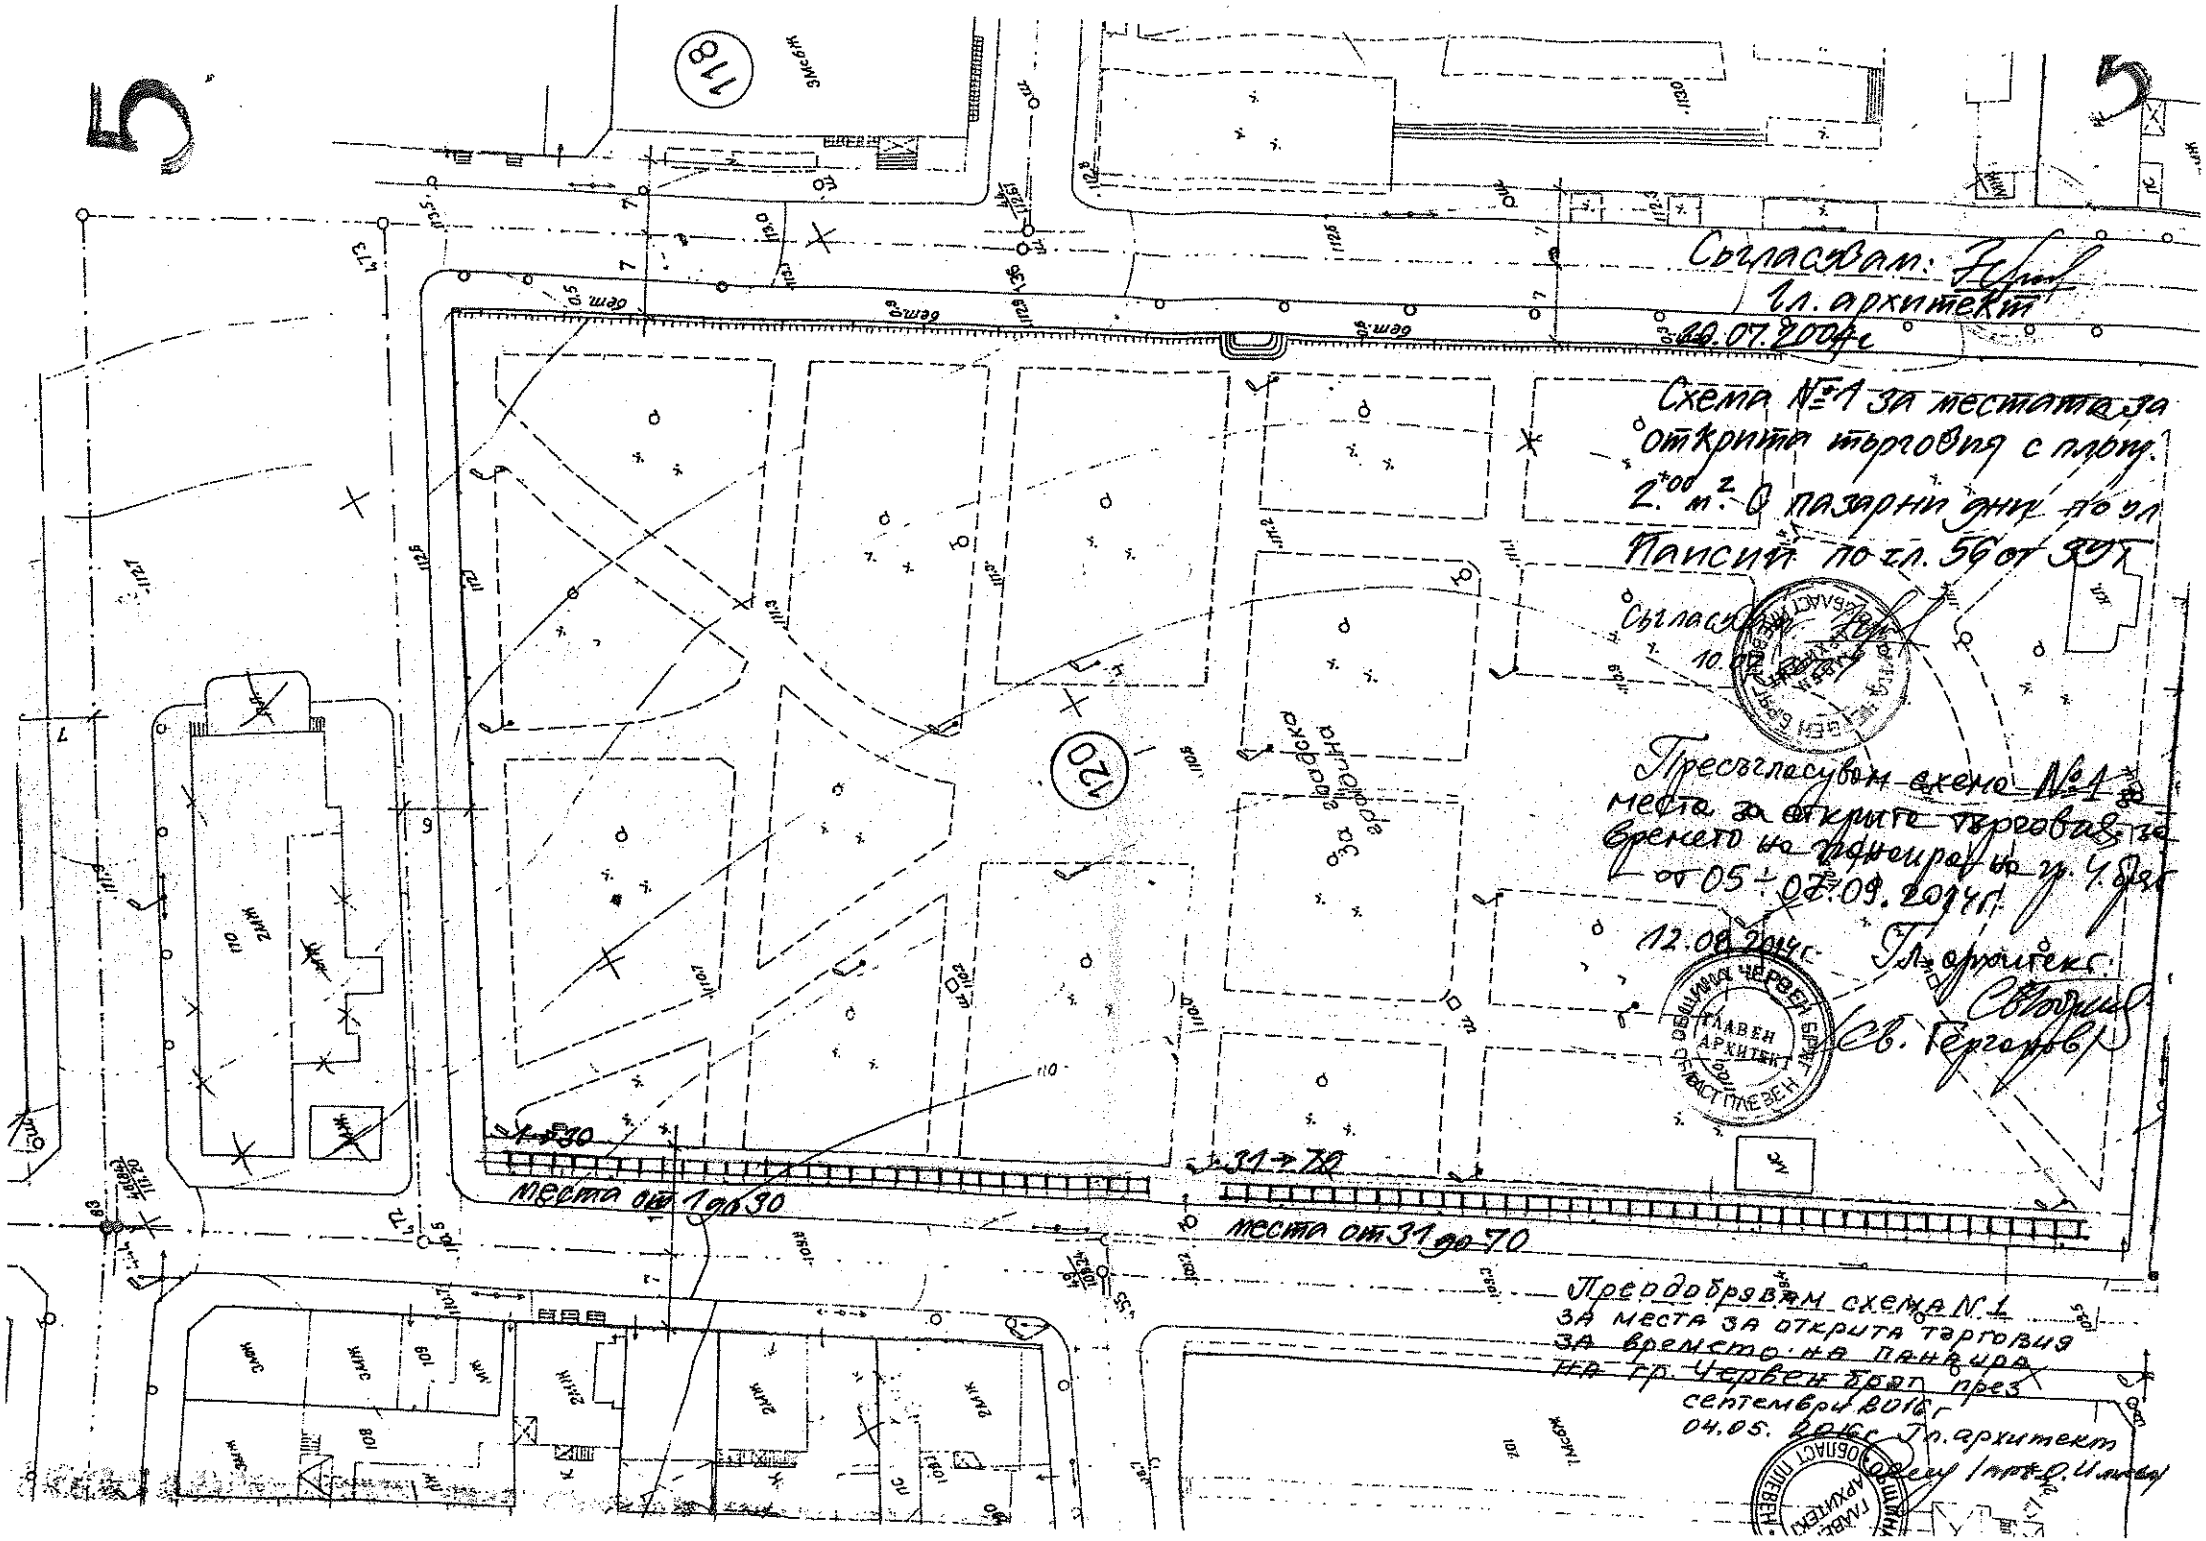
Съгласувам: Гл. архитект
11.07.2014г.
Схема №1 за местата за
открита търговия с плод.
2.00 м.2 в пазарни дни по ул.
Панаир по ул. 56 от 30 л
Съгласувам: Гл. архитект
10.07.2014г.
Пресъгласувам схема №1
места за открита търговия
Времето на панаира
от 05 - 07.09.2014г.
12.08.2014г. Гл. архитект
Съгласувам
Св. Георгиев
места от 1 до 30
места от 31 до 70
Преодобрявам схема №1
за места за открита търговия
за времето на панаира
на гр. Червен бряг през
септември 2016г
04.05.2016г. Гл. архитект
/инж. Ц. Илиев/

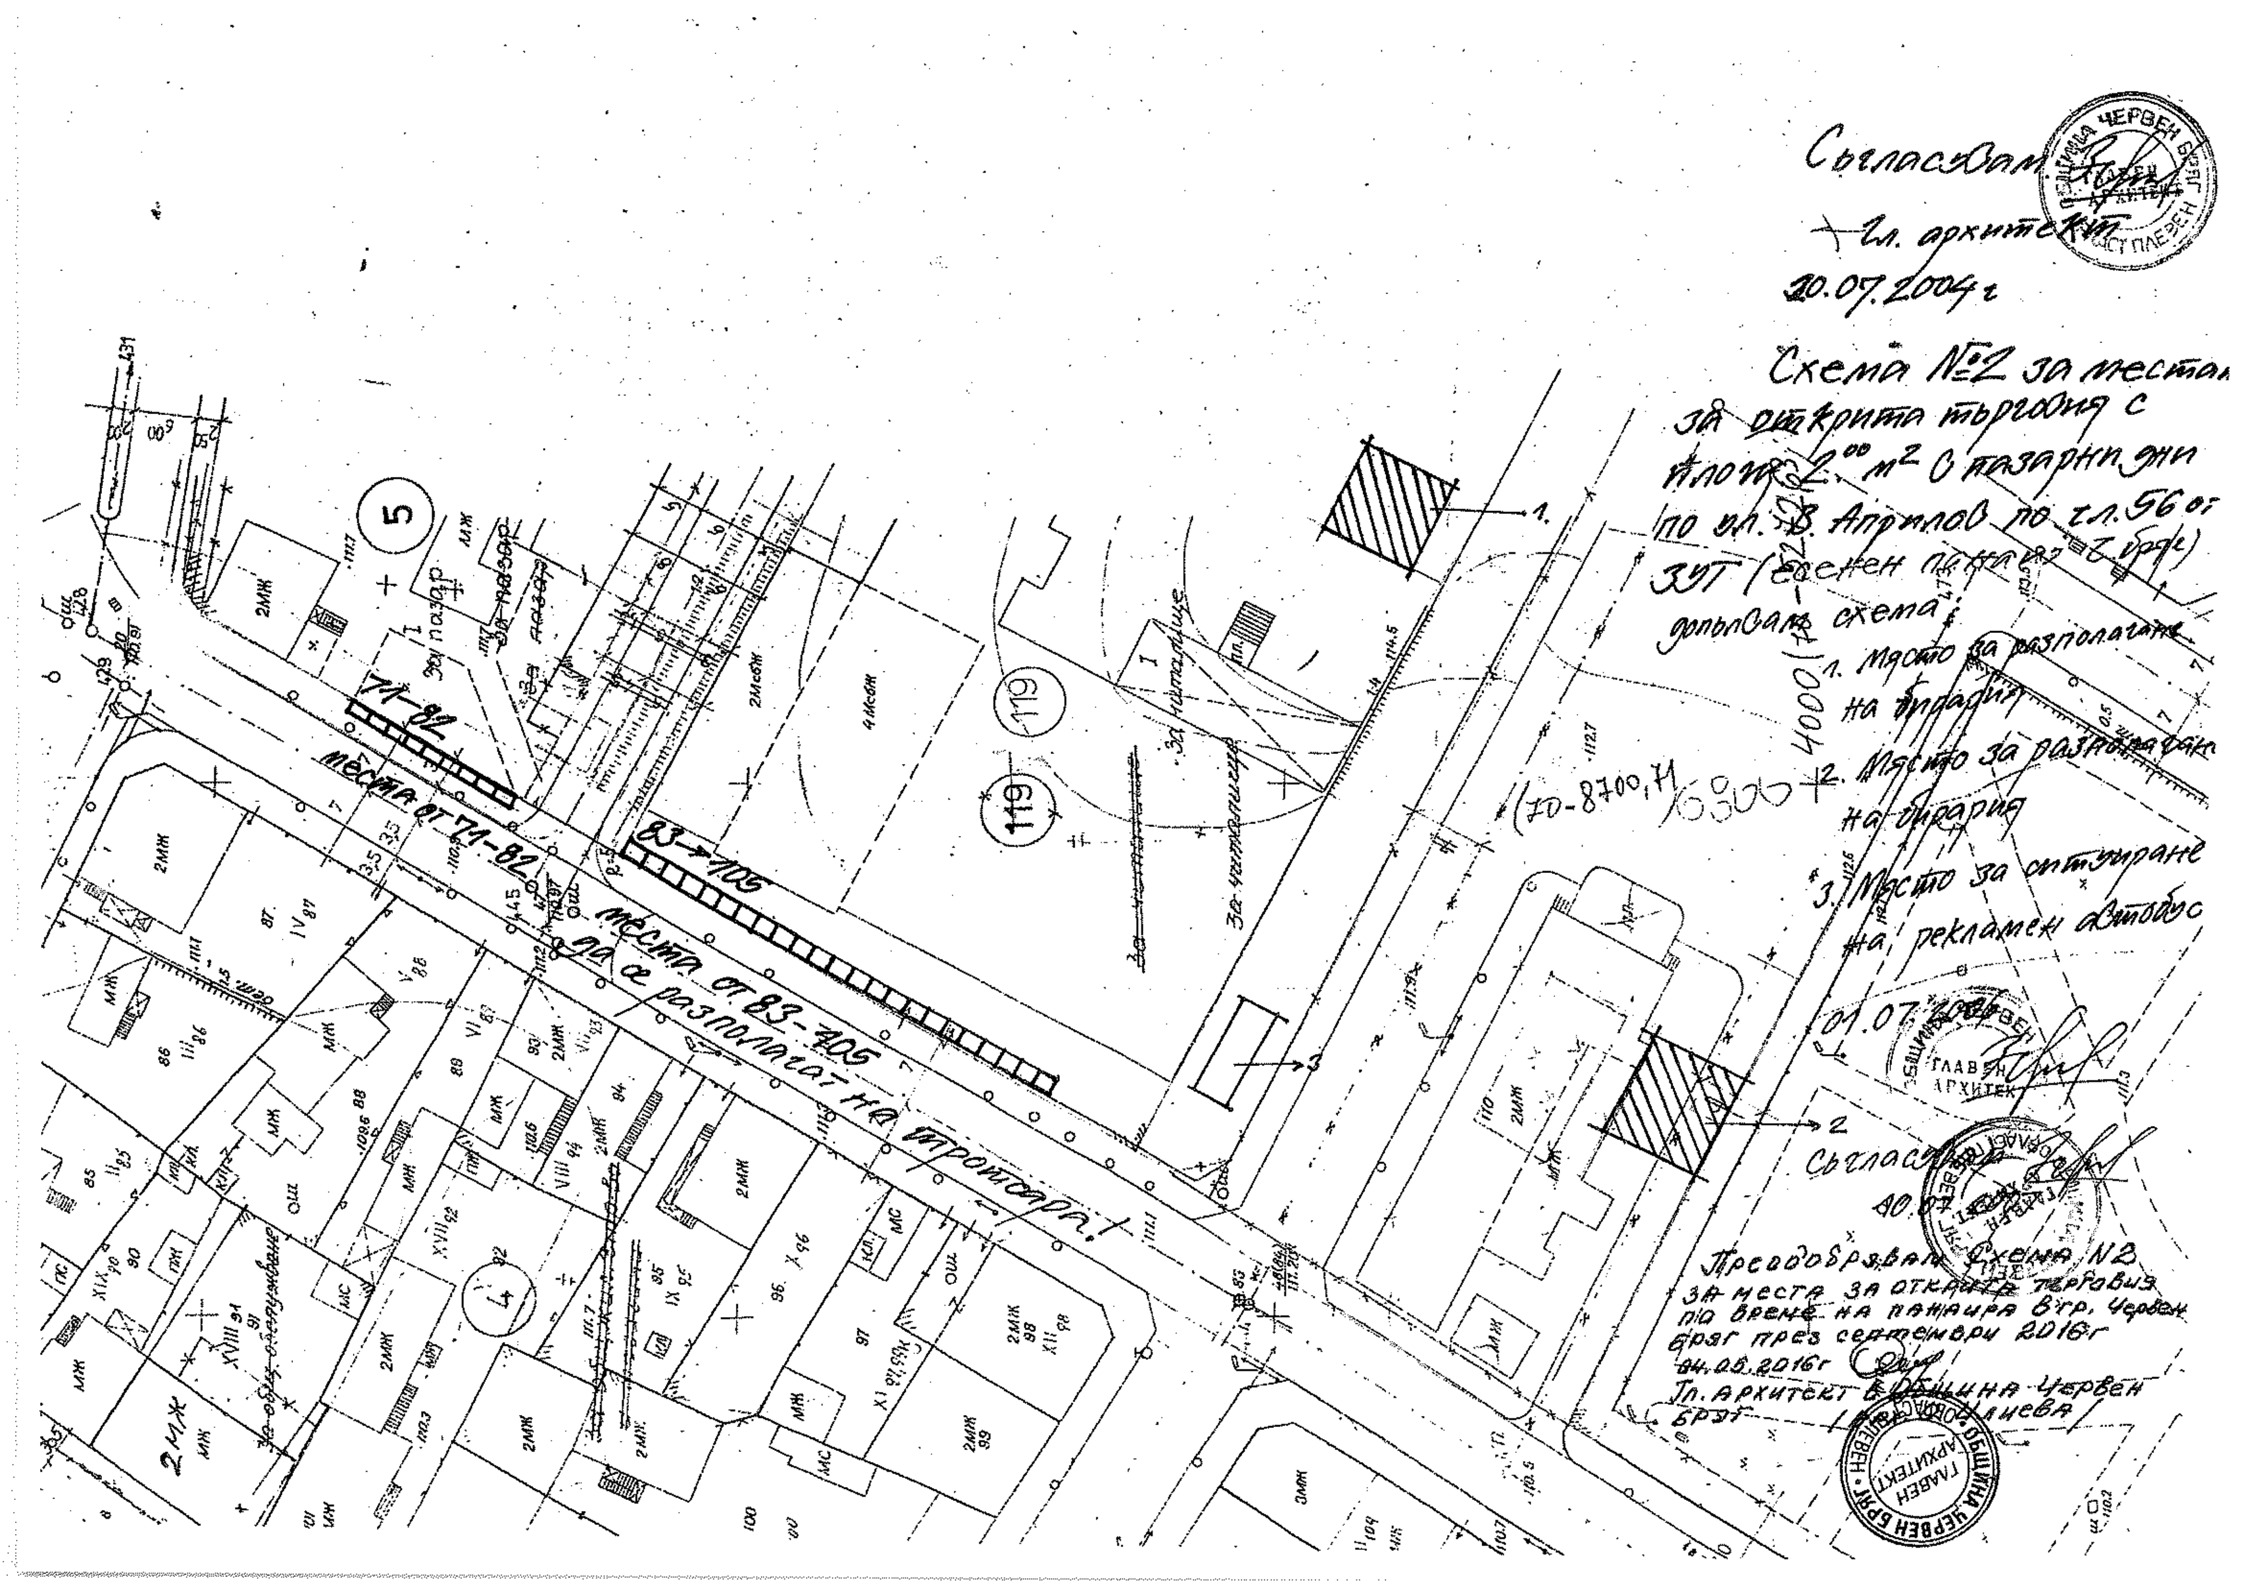
Съгласувам
Гл. архитект
20.07.2004 г
Схема №2 за местата
за открита търговия с
площ 2,00 м2 с пазарни дни
по ул. "В. Априлов" по т.л. 56 от
ЗУТ (есенен панаир)
допълваща схема
1. Място за разполагане на бирария
2. Място за разполагане на бирария
3. Място за ситуиране на рекламен автобус
71-82
места от 71-82
83-105
места от 83-105
да се разполагат на тротоара!
119
5
4
Съгласувал
Преодобрявам схема №2
за места за открита търговия
по време на панаира в гр. Червен
бряг през септември 2016 г
04.05.2016 г
Гл. архитект в Община Червен
бряг
Община Червен бряг
Главен архитект

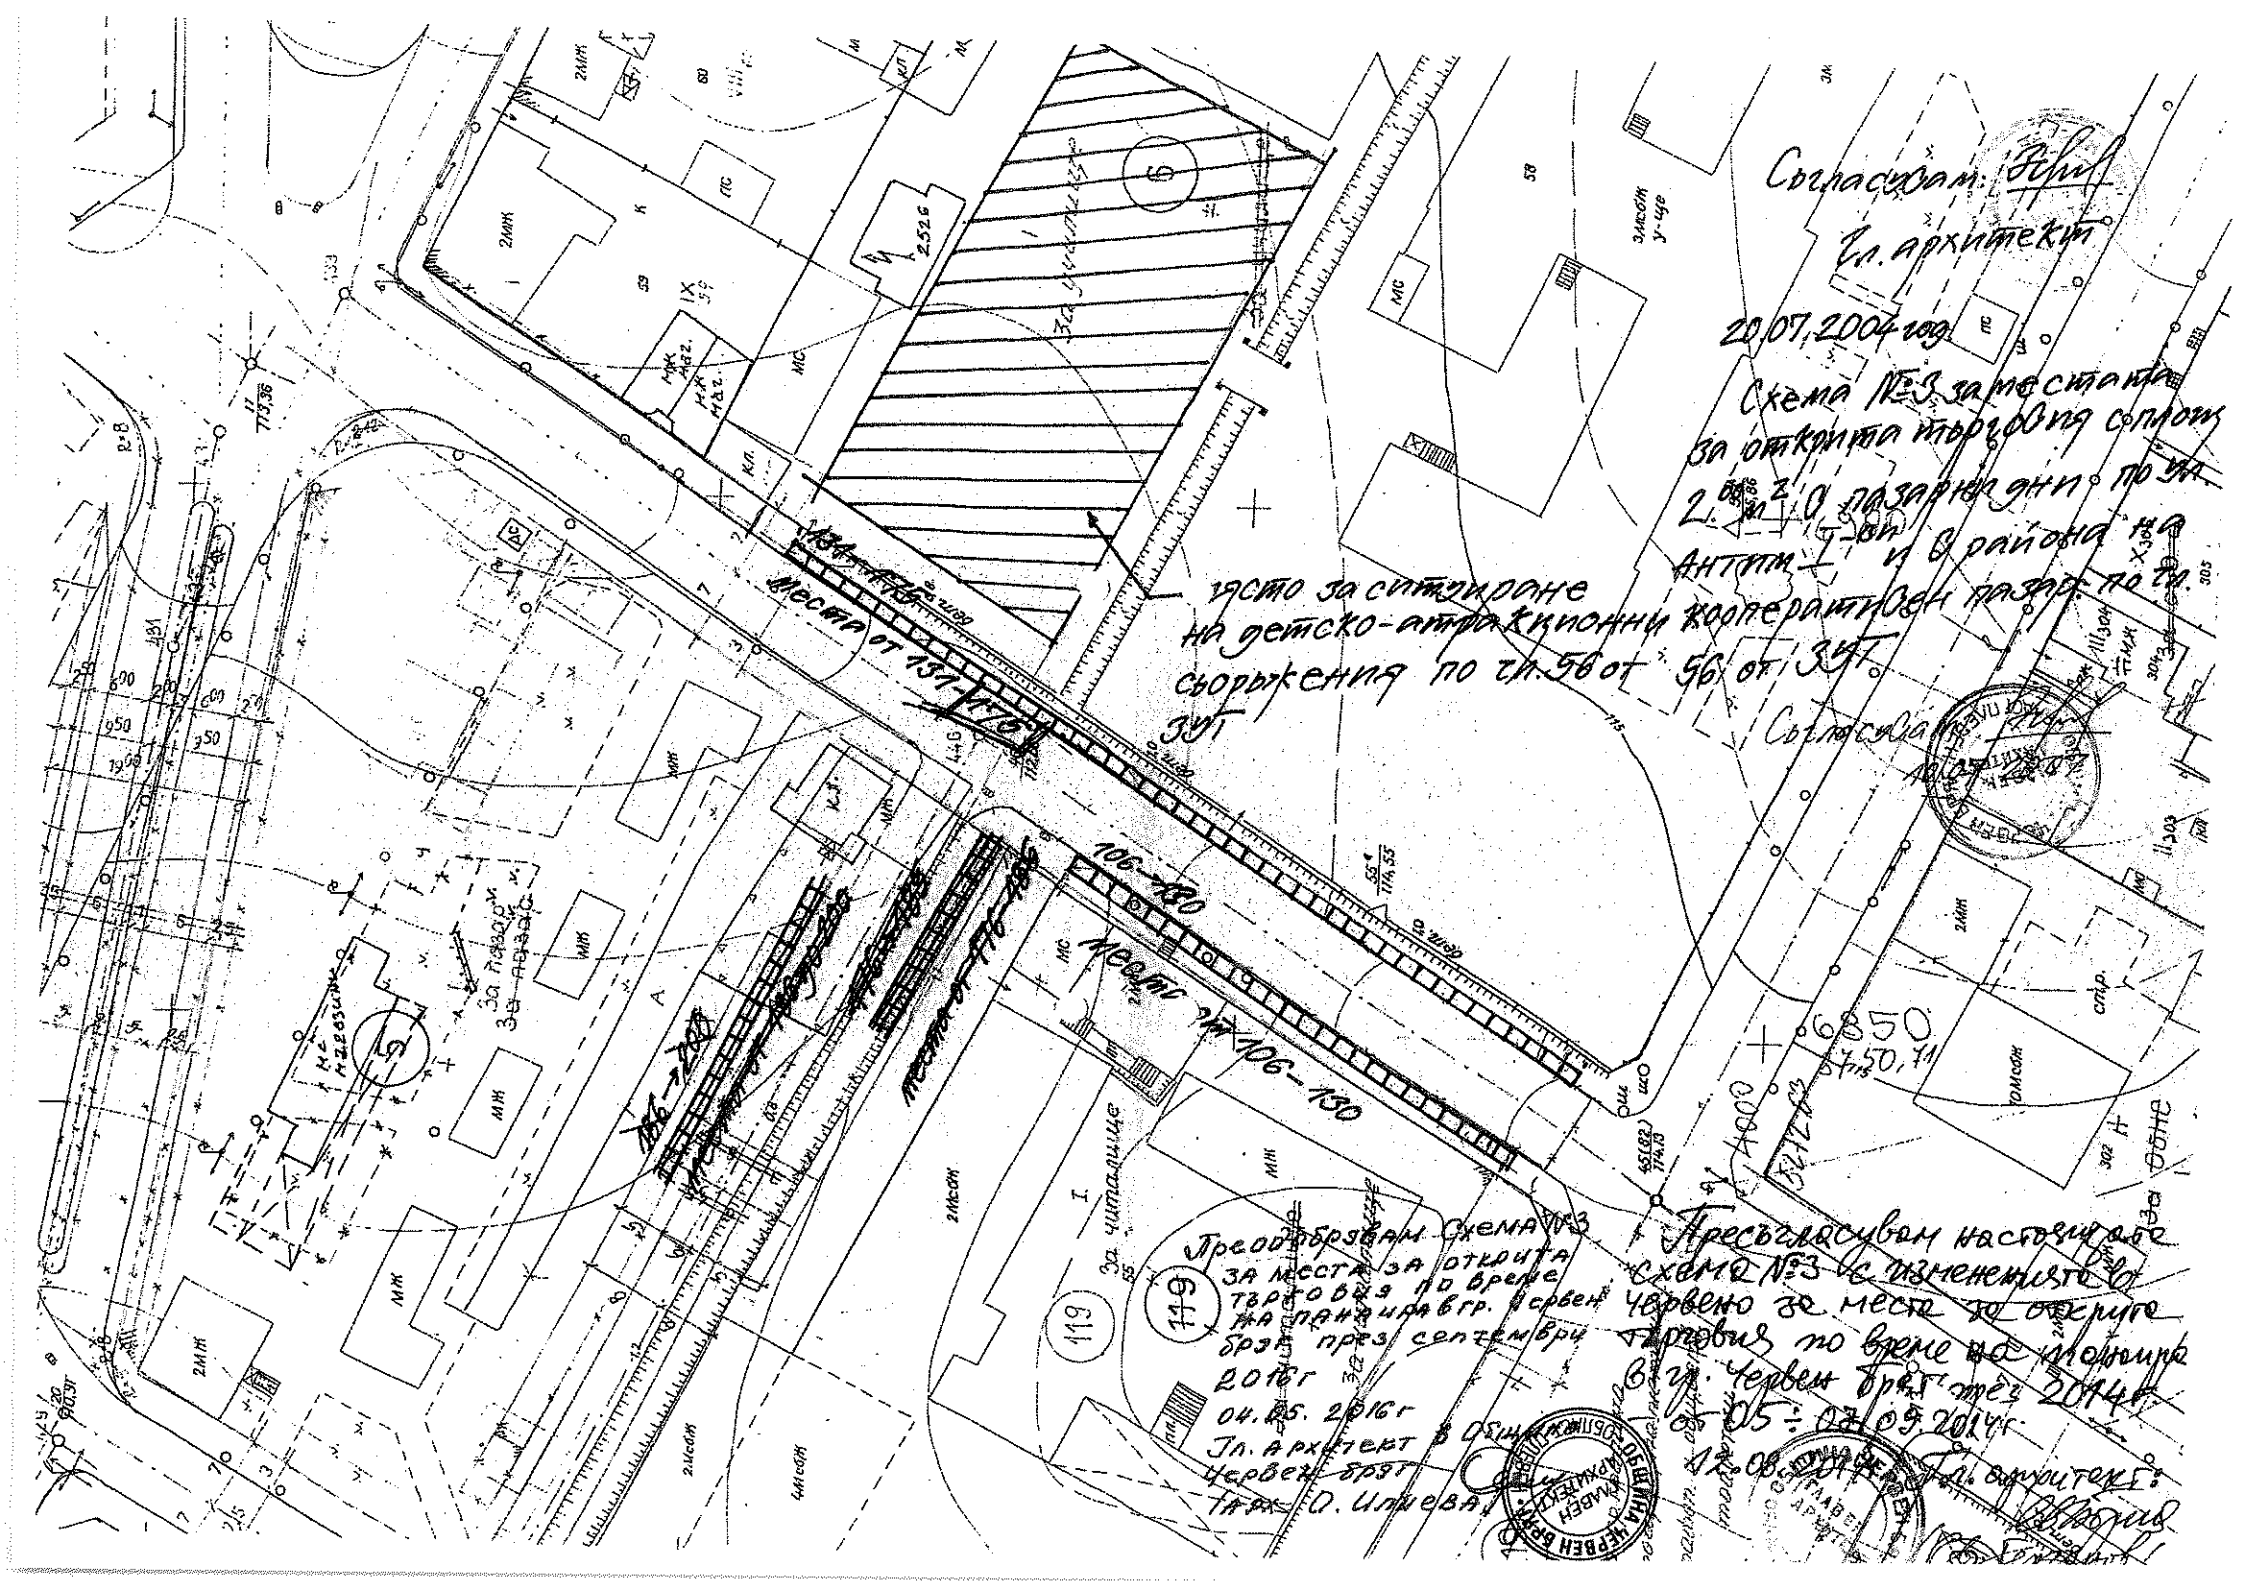
Съгласувам: ...
Гл. архитект
20.07.2004 год.
Схема №3 за местата за открита търговия сезонна
за периода 01.09. до 31.12. и 01.03. до 31.05.
Антитм I-вон и в района на
Участо за ситуиране
на детско-атракционни съоръжения по чл. 56 от ЗУТ
Пресъбразам Схема №3
за места за открита
търговия по време на
панаирни дни от
01.05. 2016г
Гл. архитект
Пресъгласувам настоящата
Схема №3 с изменението
за места за открита
търговия по време на панаира
01.05 ÷ 01.09.2014г.
Гл. архитект: