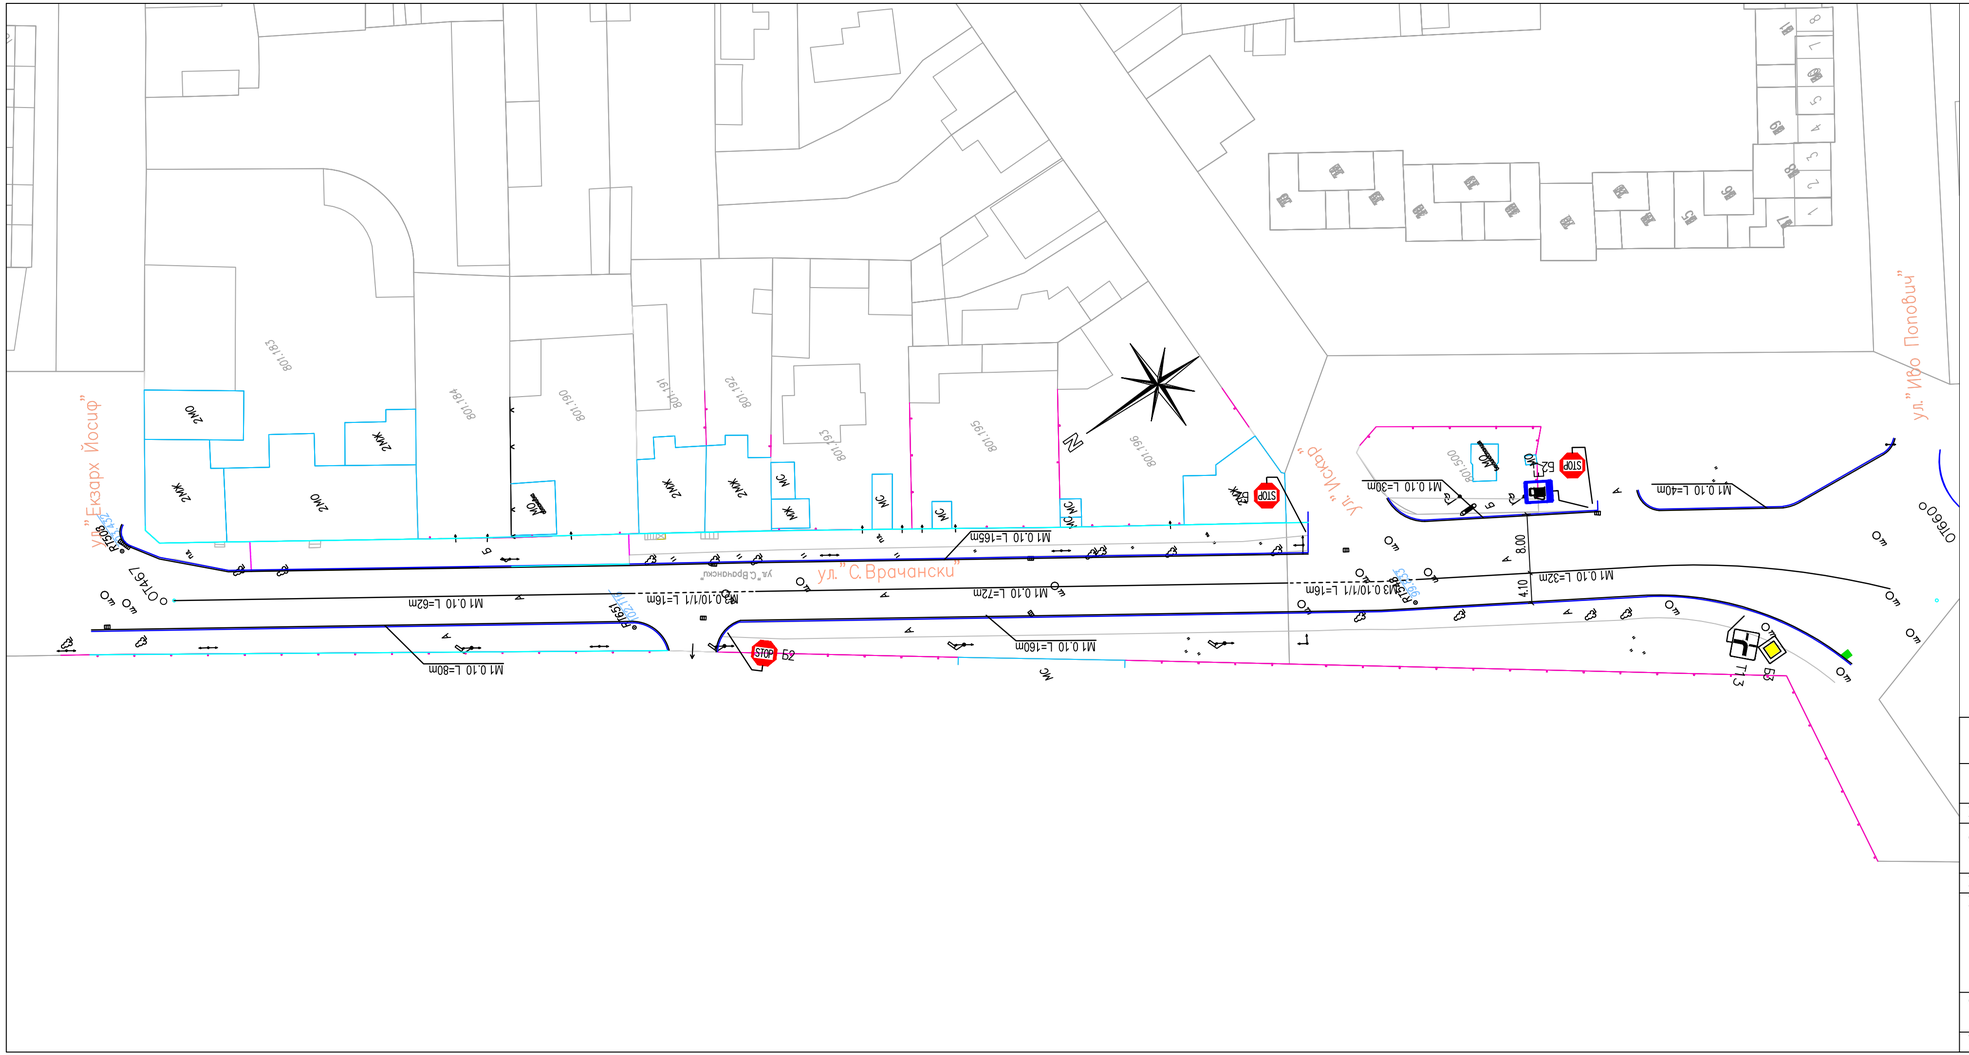

ДЗЗД Проектанти Червен бряг

Инвеститор:	Община Червен бряг		
Обект:	Рехабилитация на съществуващи улици и принадлежности към тях в гр. Червен бряг		
Подобект:	Ситуация вертикална сигнализация и хоризонтална маркировка - ул. С. Врачански		
Проектанти:	инж. Е.Романова		Дог.
	инж. Н.Зарова		Дата: Септември 2016
			Част: ПОД
			Фаза: ТП
			Мащаб: 1:500
Съгласували:			Чертеж № 2
			Брой чертежи: 2
Управител:	Станимира Маркова		