


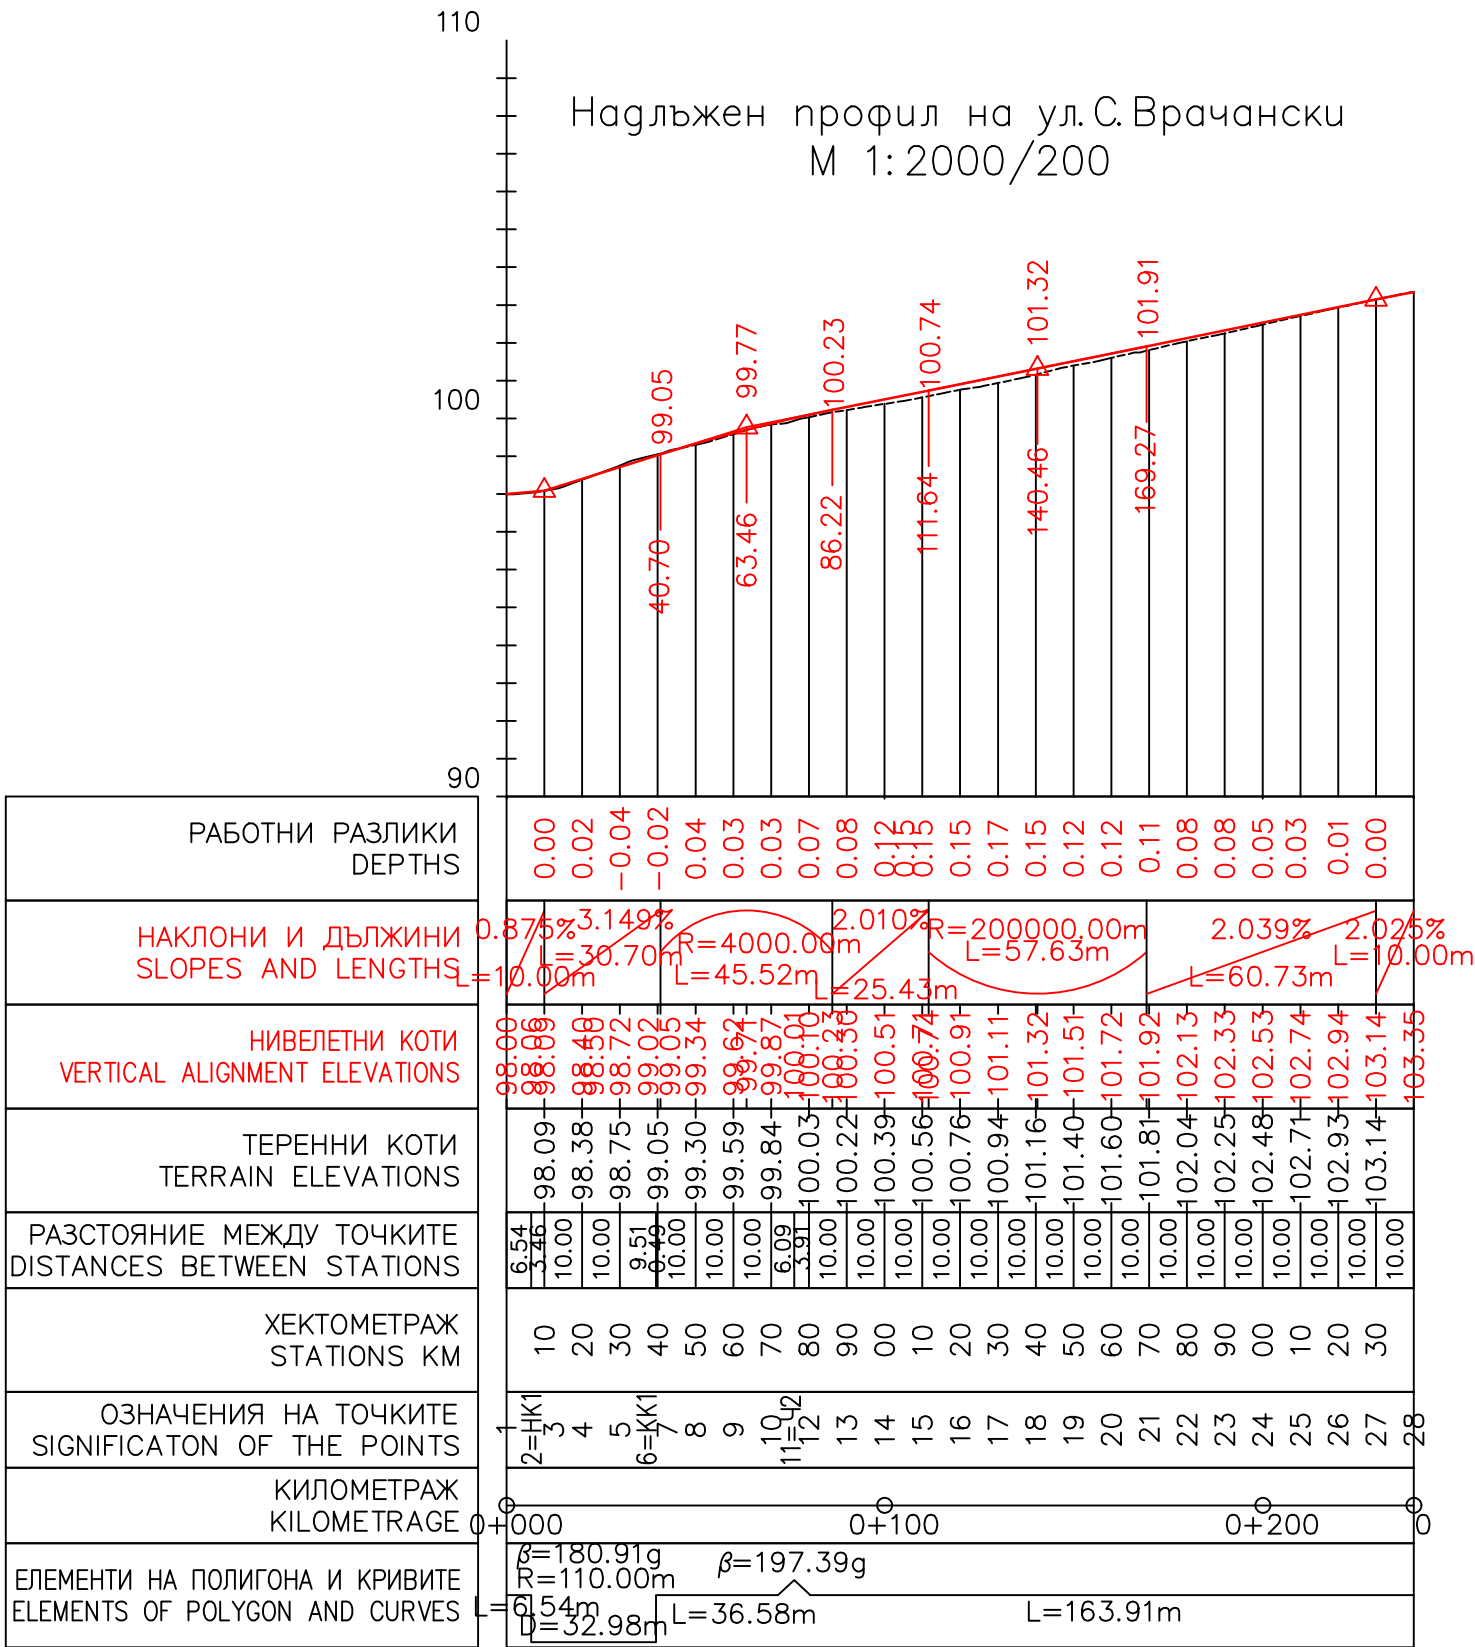

ДЗЗД Проектанти Червен бряг			
Инвеститор: Община Червен бряг			
Обект:	Рехабилитация на съществуващи улици и принадлежности към тях в гр. Червен бряг		
Подобект:	Надлъжен профил ул.С.Врачански		
Проектанти:	инж. Е.Романова		Дог.
	инж. Н.Зарова		Дата: Септември 2016г.
			Част: Пътна
			Фаза: ТП
Съгласували:			Мащаб: 1:2000/200
			Чертеж № 4
Управител:	Станимира Маркова		