
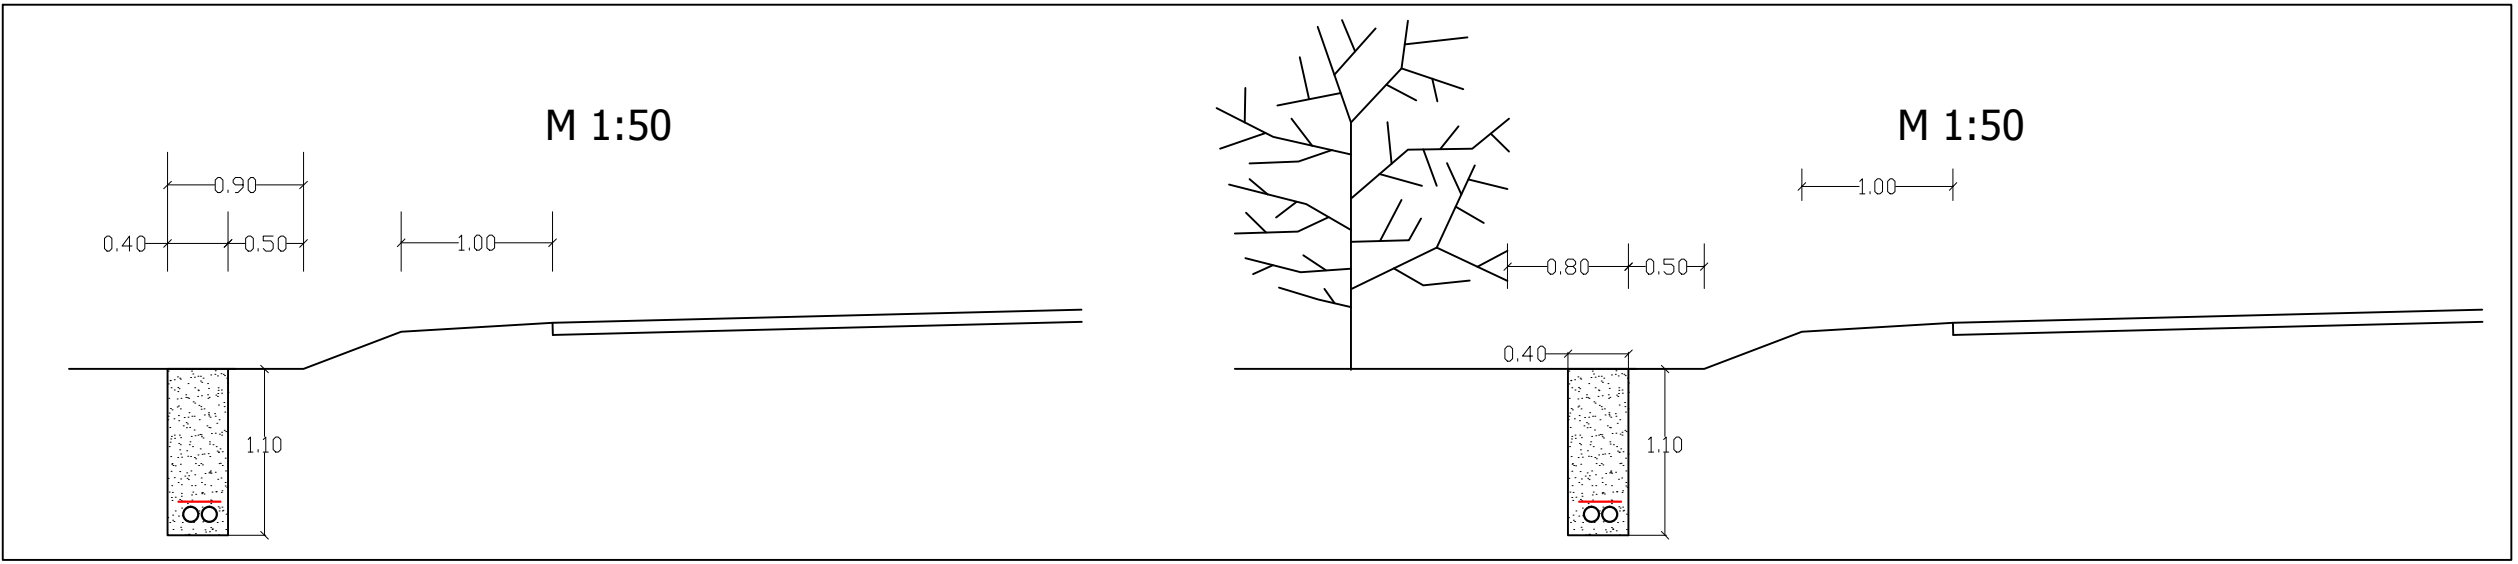
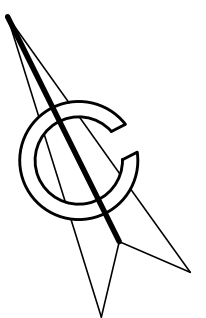
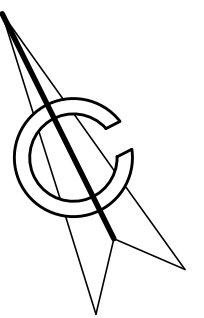


СИТУАЦИЯ

М 1:500

I-ви участък
от пт. 43 до пт. 77

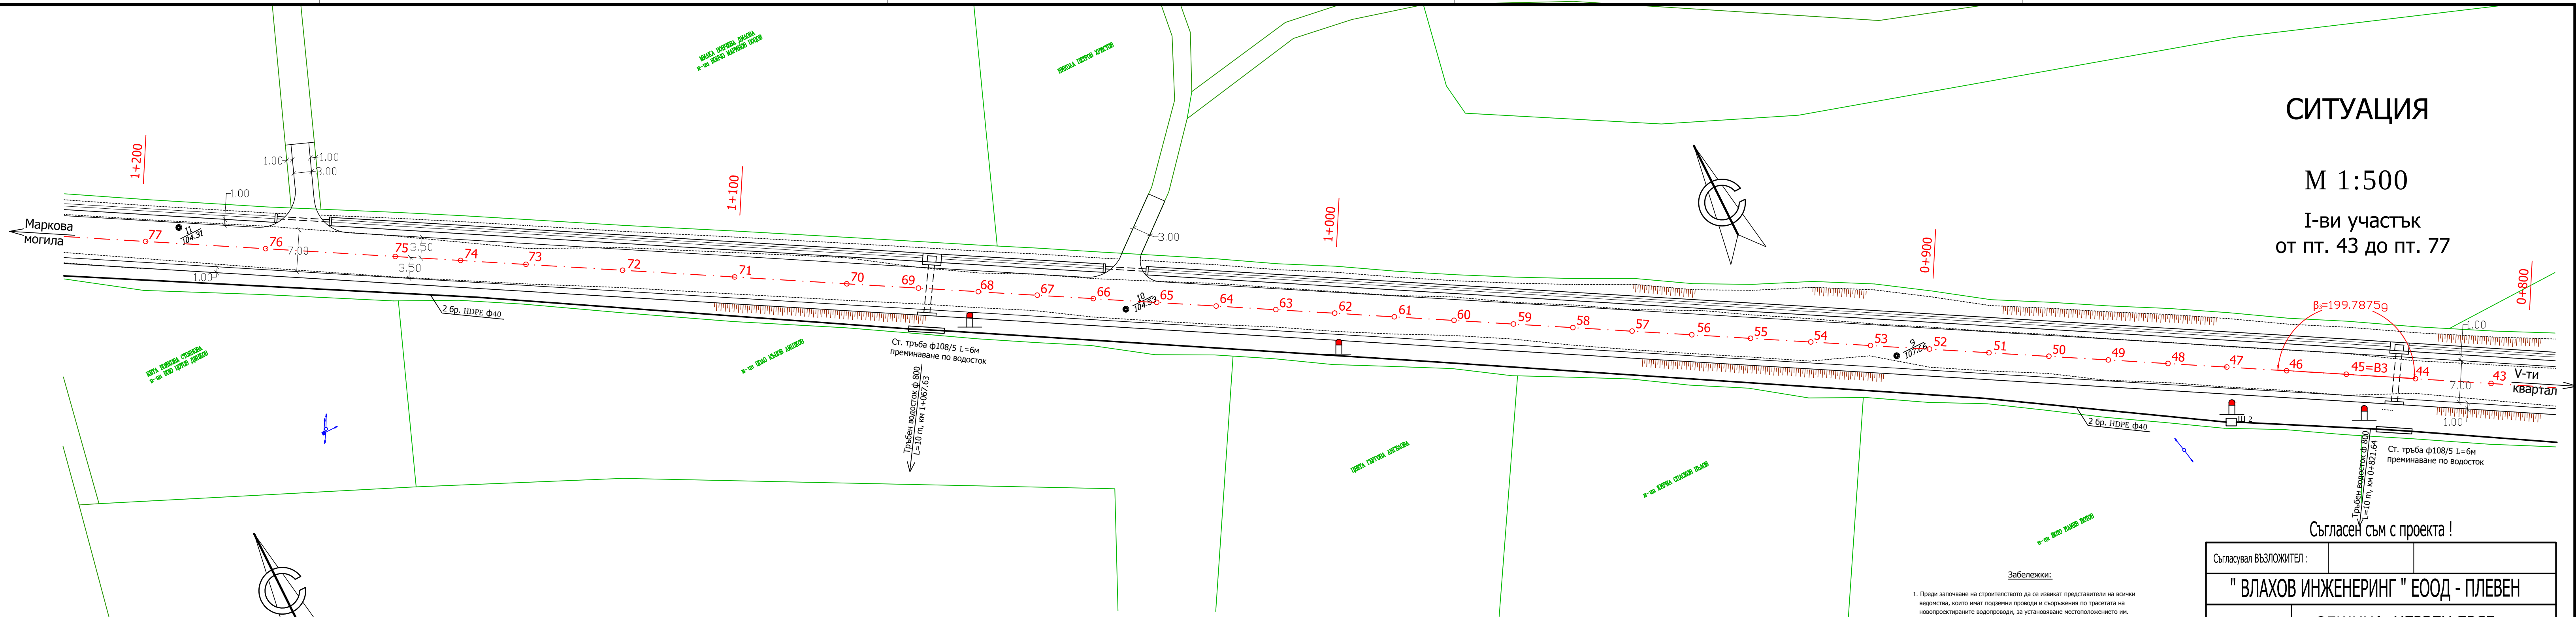

- Легенда:**
- Трасе на тръбната оптична мрежа
 - Нова кабела шахта
 - Стоманена тръба за преход през път и водосток
 - HDPE ф40
 - Вид на тръбата
 - Репер

- Забележки:**
1. Преди започване на строителството да се извикат представители на всички ведомства, които имат подземни проводни и съоръжения по трасетата на новопроектираните водопроводи, за установяване местоположението им.
 2. В близост до подземни проводни и съоръжения да се копае внимателно и на ръка, като се спазват всички изисквания по техника на безопасност.
 3. Новопроектираните електронни съобщителни мрежи да се изпълняват от 2 бр. HDPE ф40 за оптичните кабели. Мрежите предвидени за полагане под пътното платно ще се изпълняват в бетонов кожух.
 4. Изкопите на новопроектираните електронни съобщителни мрежи са предвидени вертикални укрепления.
 5. По време на строителството изкопът да се огражда, да се постави сигнализация/светлина през нощта/ и се вземат всички мерки за безопасност на движението.
 6. Земните работи да се извършват съгласно Раздел III на ППЗРЗС - Земни работи.
 7. Обратната засипка да се изпълни съгласно приложените детайли и с нестандартна баластра до кота пътното легло. Обратната засипка на електронни съобщителни мрежи да се изпълни с 20 см пясък и 30 см мека пръст и с нестандартна баластра до кота пътното легло. Насипът да бъде добре транбован на пластове от 30 см, до достигане на 98% от проектната плътност, която се доказва с проби от оторизирана лаборатория.
 8. Всички забележки от Ситуацията и техническите чертежи да се считат за неразделна част от Обикновената записка към настоящия технически проект.
 9. При необходимост от промени по настоящия технически проект, да се уведоми проектантът за вземане на решение.

Съгласувал ВЪЗЛОЖИТЕЛ :			
" ВЛАХОВ ИНЖЕНЕРИНГ " ЕООД - ПЛЕВЕН			
ВЪЗЛОЖИТЕЛ :	ОБЩИНА ЧЕРВЕН БРЯГ ОБЛАСТ ПЛЕВЕН		
ОБЕКТ: "Рехабилитация на Северен обходен път (Маркова могила - V-ти квартал), община Червен бряг." - актуализация			ЧАСТ : ЕЛЕКТРИЧЕСКА ТЕЛЕКОМУНИКАЦИИ
ЧЕРТЕЖ :	СИТУАЦИЯ - I- ви УЧАСТЪК		
1.3 / 4	ДЪЛЖНОСТ :	ИМЕ :	ПОДПИС:
	ПРОЕКТАНТ :	инж. Н. Бърдарски	
	ВОДЕЦ ПРОЕКТАНТ :	инж. Цв. Влахов	
ДАТА : VIII.2016	УПРАВИТЕЛ :	инж. Цв. Влахов	ФАЗА : РИП

Настоящият чертеж е валиден само с мокър печат !

Копиране и размножаване е забранено !