
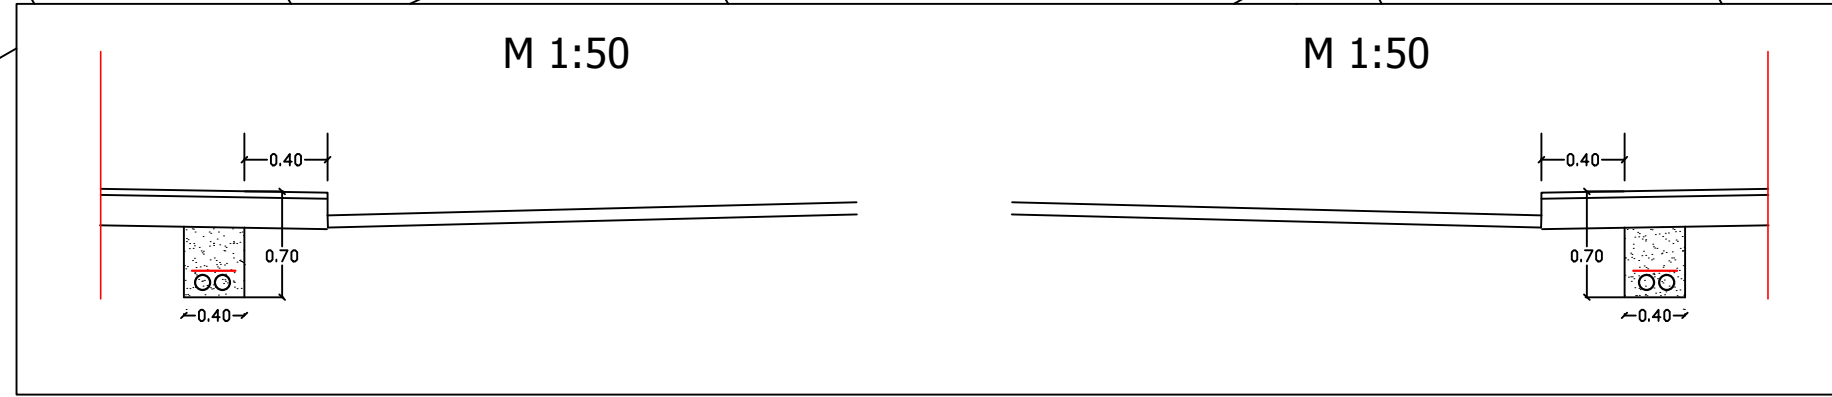


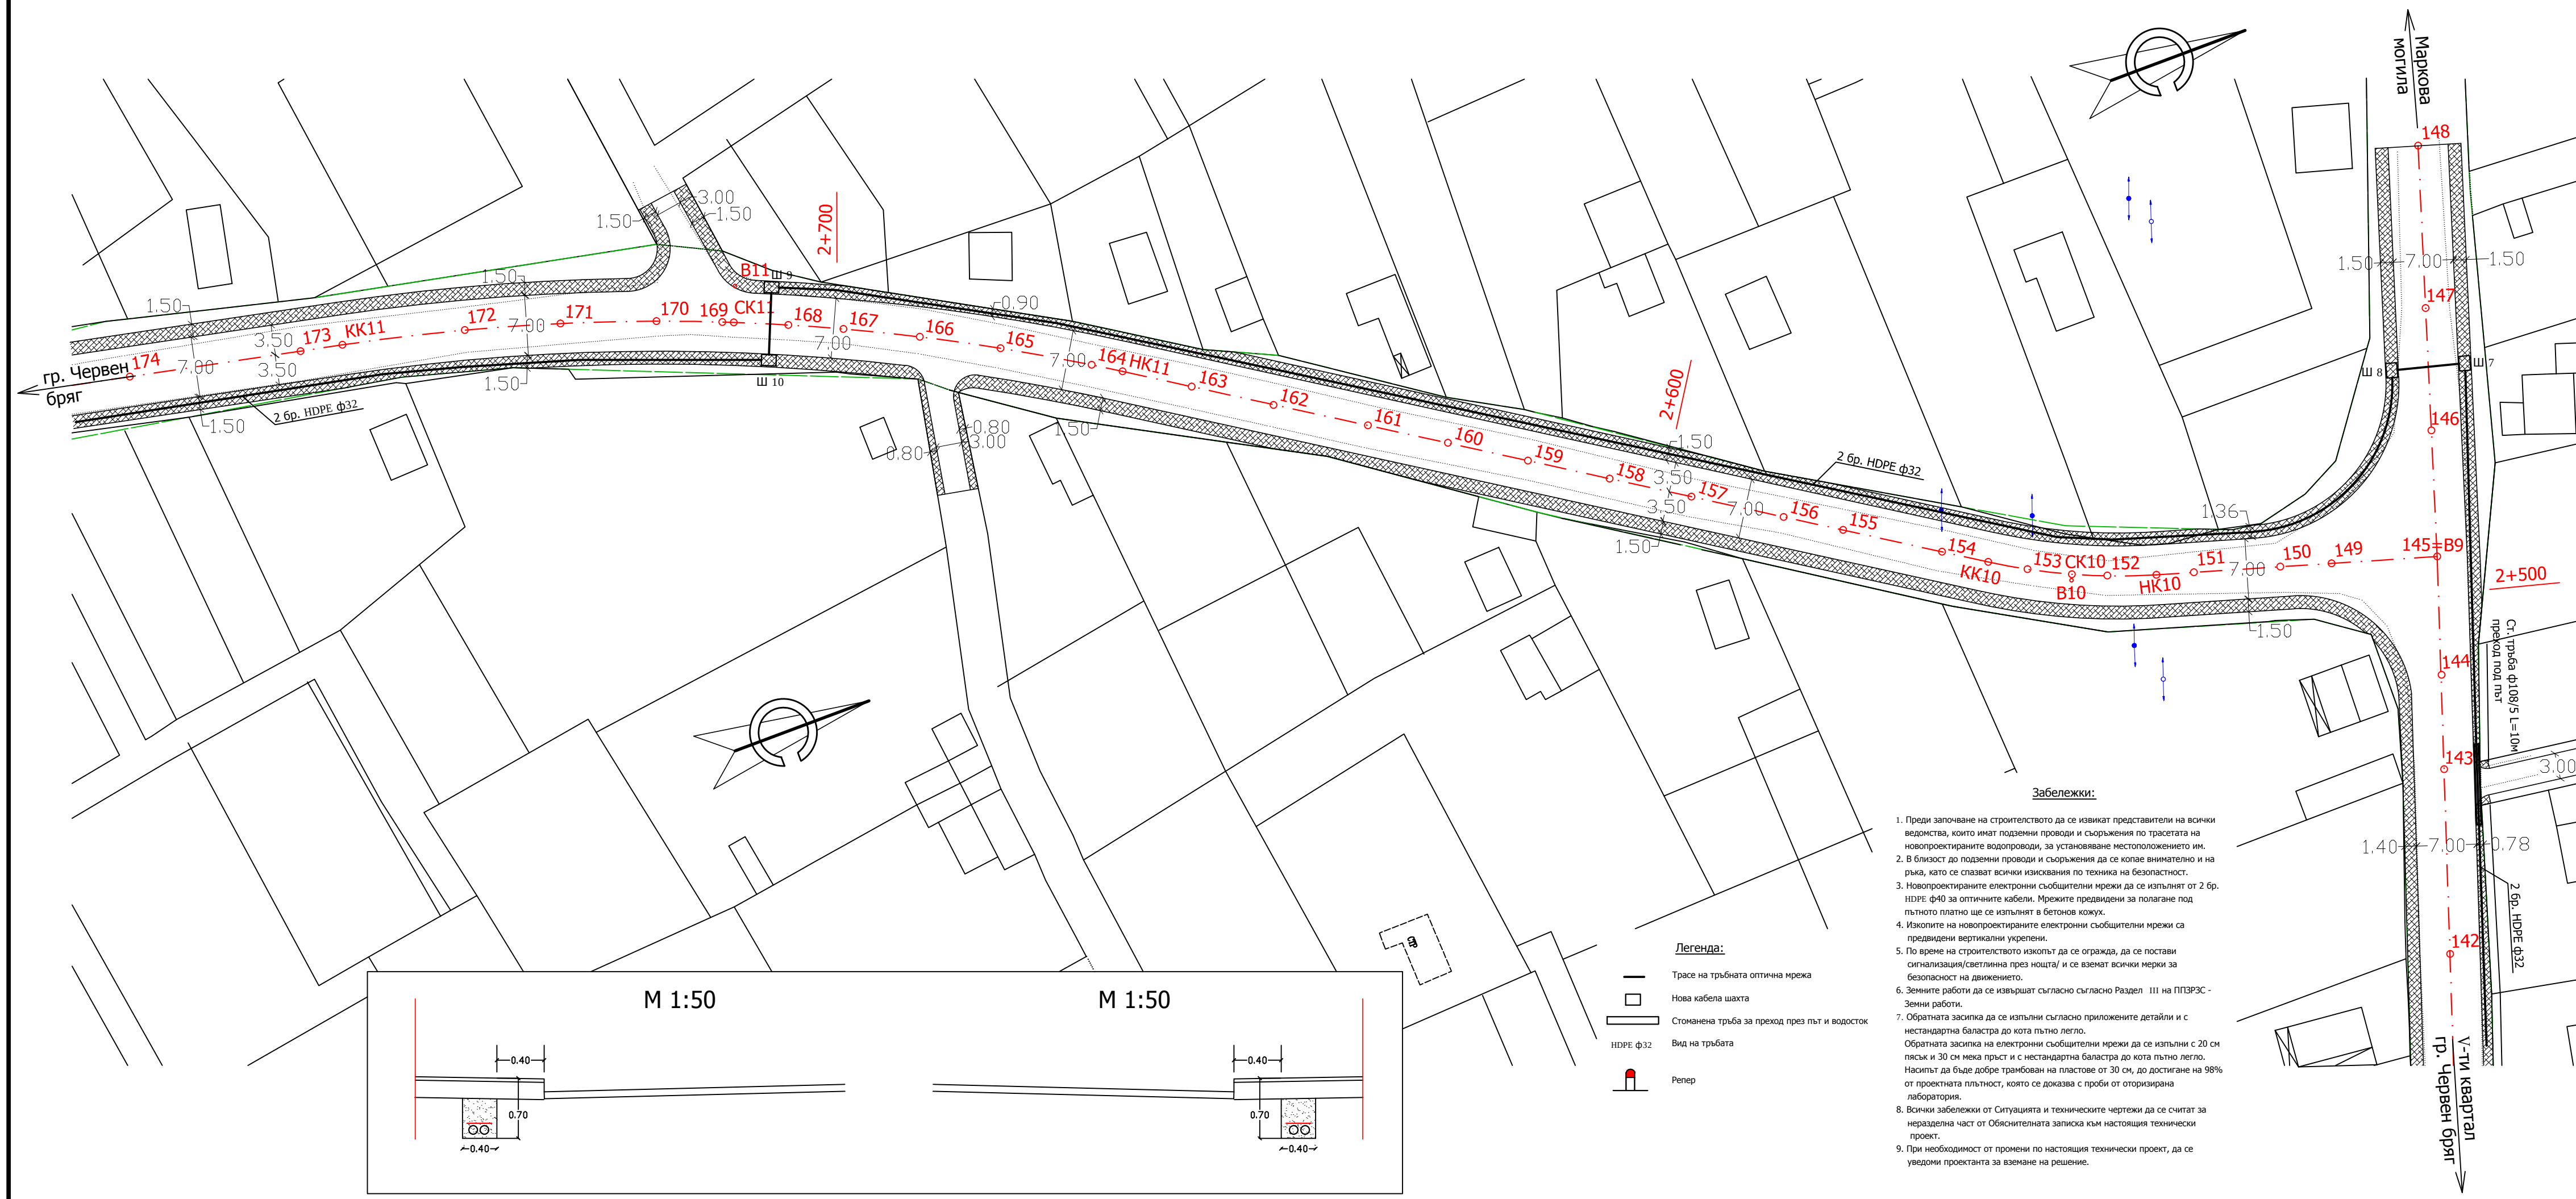

- Легенда:**
- Трасе на тръбната оптична мрежа
 - Нова кабелна шахта
 - ▬ Стоманена тръба за преход през път и водосток
 - Вид на тръбата
 - HDPE ф32
 - ⬮ Репер

- Забележки:**
1. Преди започване на строителството да се извикат представители на всички ведомства, които имат подземни проводни и съоръжения по трасетата на новопроектираните водопроводи, за установяване местоположението им.
 2. В близост до подземни проводни и съоръжения да се копае внимателно и на ръка, като се спазват всички изисквания по техника на безопасност.
 3. Новопроектираните електронни съобщителни мрежи да се изпълняват от 2 бр. HDPE ф40 за оптичните кабели. Мрежите предвидени за полагане под пътното платно ще се изпълняват в бетонен кожух.
 4. Изкопите на новопроектираните електронни съобщителни мрежи са предвидени вертикални укрепления.
 5. По време на строителството изкопът да се ограда, да се постави сигнализация/светлинна през нощта/ и се вземат всички мерки за безопасност на движението.
 6. Земните работи да се извършват съгласно Раздел III на ППЗРЭС - Земни работи.
 7. Обратната засипка да се изпълни съгласно приложените детайли и с нестандартна баласта до края на пътното легло. Обратната засипка на електронни съобщителни мрежи да се изпълни с 20 см лясък и 30 см мека пръст и с нестандартна баласта до края на пътното легло. Насипът да бъде добре трамбуван на пластове от 30 см, до достигане на 98% от проектната плътност, която се доказва с проби от оторизирана лаборатория.
 8. Всички забележки от Ситуацията и техническите чертежи да се считат за неразделна част от Обязителната записка към настоящия технически проект.
 9. При необходимост от промени по настоящия технически проект, да се уведоми проектантът за вземане на решение.

СИТУАЦИЯ

М 1:500

II-ри участък
от пт. 145 до пт. 174

Съгласен съм с проекта !

Съгласувал Възложител :			
" ВЛАХОВ ИНЖЕНЕРИНГ " ЕООД - ПЛЕВЕН			
Възложител :	ОБЩИНА ЧЕРВЕН БРЯГ ОБЛАСТ ПЛЕВЕН		
ОБЕКТ: "Рехабилитация на Северен обходен път (Маркова могила - V-ти квартал), община Червен бряг." - актуализация			ЧАСТ : ЕЛЕКТРИЧЕСКА ТЕЛЕКОМУНИКАЦИИ
ЧЕРТЕЖ :	СИТУАЦИЯ - II-ри УЧАСТЪК		
2.3 / 5	ДЪЛЖНОСТ :	ИМЕ :	ПОДПИС :
	ПРОЕКТАНТ :	инж. Н. Бърдарски	
	ВОДЕЦ ПРОЕКТАНТ :	инж. Цв. Влахов	
ДАТА : VIII.2016	УПРАВИТЕЛ :	инж.Цв.Влахов	ФАЗА : РИП

Настоящият чертеж е валиден само с мокър печат !

Копиране и размножаване забранено !