


M_H 1:100

M_L 1:1000

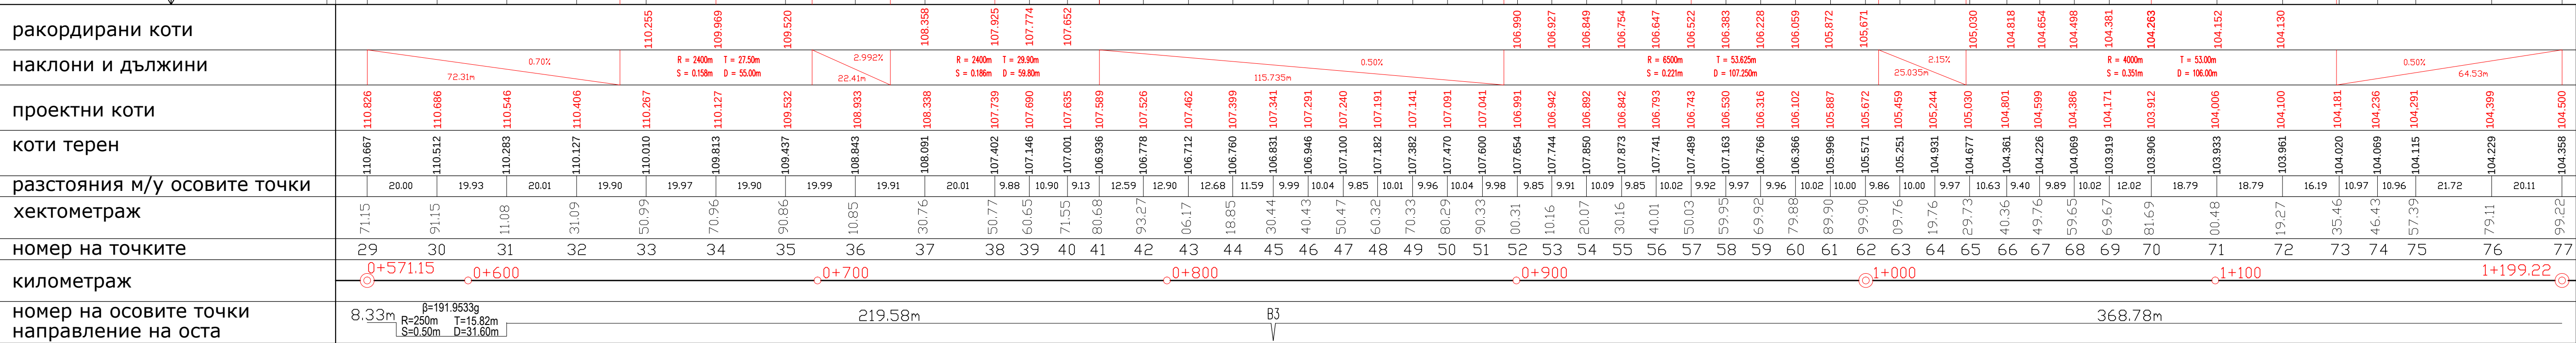

M_H 1:100

M_L 1:1000

Съгласен съм с проекта !

Съгласувал Възложител :					
" ВЛАХОВ ИНЖЕНЕРИНГ " ЕООД - ПЛЕВЕН					
Възложител :		ОБЩИНА ЧЕРВЕН БРЯГ ОБЛАСТ ПЛЕВЕН			
ОБЕКТ : "Рехабилитация на Северен обходен път (Маркова могила - V-ти квартал), община Червен бряг." - актуализация					ЧАСТ : ТЧСТ ПЪТНА
ЧЕРТЕЖ :		НАДЛЪЖЕН ПРОФИЛ			МАЩАБ :
3.2 / 8		ДЪЛЖНОСТ :	ИМЕ :	ПОДПИС :	М Н 1:200 М 1 1:2000
		ПРОЕКТАНТ :	инж. Ю. Орлова		
		ПРОЕКТАНТ :	инж. Л. Влахов		
		ВОДЕЩ ПРОЕКТАНТ :	инж. Цв. Влахов		
ДАТА : VIII.2016		УПРАВИТЕЛ :	инж.Цв.Влахов		ФАЗА : РИП

Настоящият чертеж е валиден само с мокър печат !

0

Копиране и размножаване-забранено !