


ТИПОВ НАПРЕЧЕН ПРОФИЛ М 1:25

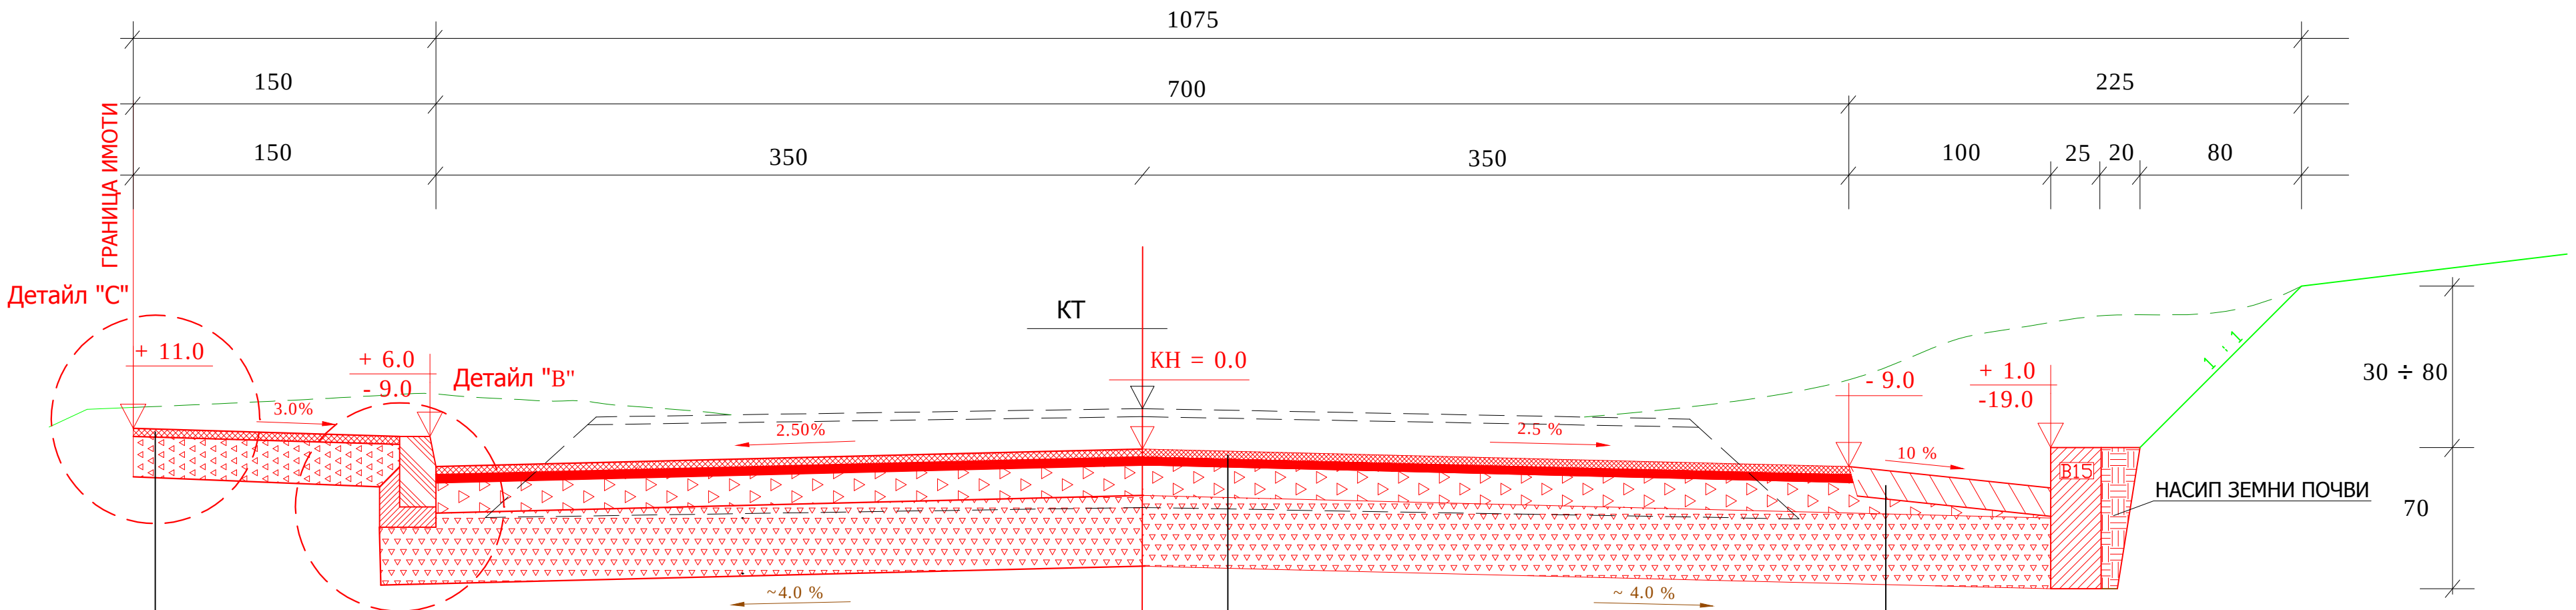


ПЛ.АСФ.БЕТОН	- 4 см E=1200 МПа
ТР. КАМЪК С ПОДБРАНА ЗЪРНОМЕТРИЯ	0÷40 - 20 см
ЗЕМНА ОСНОВА	E ₀ = 30 МПа


ПЛ.АСФ.БЕТОН - 4 см E=1200 МПа
НЕПЛЪТЕН АСФ. БЕТОН - 4 см E=1000МПа
СКАЛЕН МАТЕРИАЛ С ПОДБРАНА ЗЪРНОМЕТРИЯ 0÷40 - 15 см
СКАЛЕН МАТЕРИАЛ С ПОДБРАНА ЗЪРНОМЕТРИЯ 0÷60 - 35 см
ЗЕМНА ОСНОВА E ₀ =30МПа

БЕТОН В25 d= 14 CM
СКАЛЕН МАТЕРИАЛ С ПОДБРАНА ЗЪРНОМЕТРИЯ 0÷40
СКАЛЕН МАТЕРИАЛ С ПОДБРАНА ЗЪРНОМЕТРИЯ 0÷60 - 35 см
ЗЕМНА ОСНОВА E ₀ =30МПа

Детайл "С" М 1:10
при немасивна ограда
или без ограда

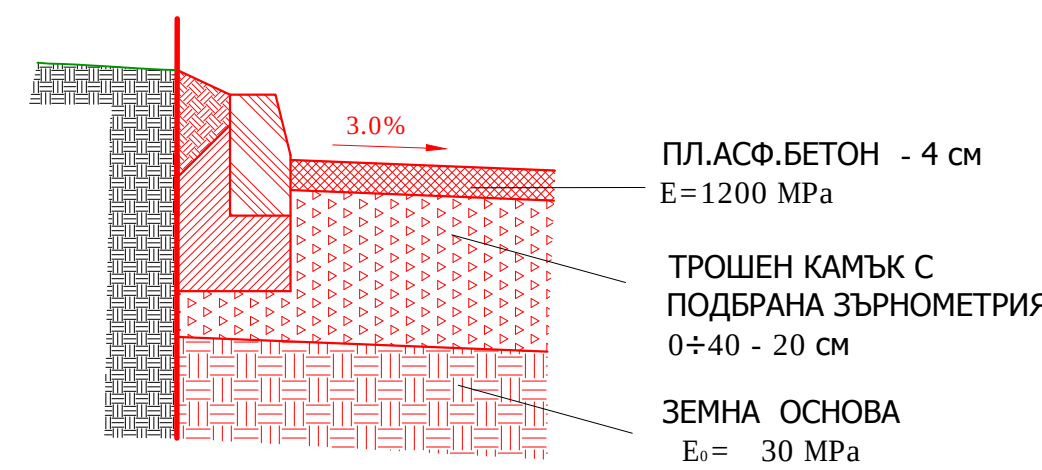

Детайл "В" М1:10

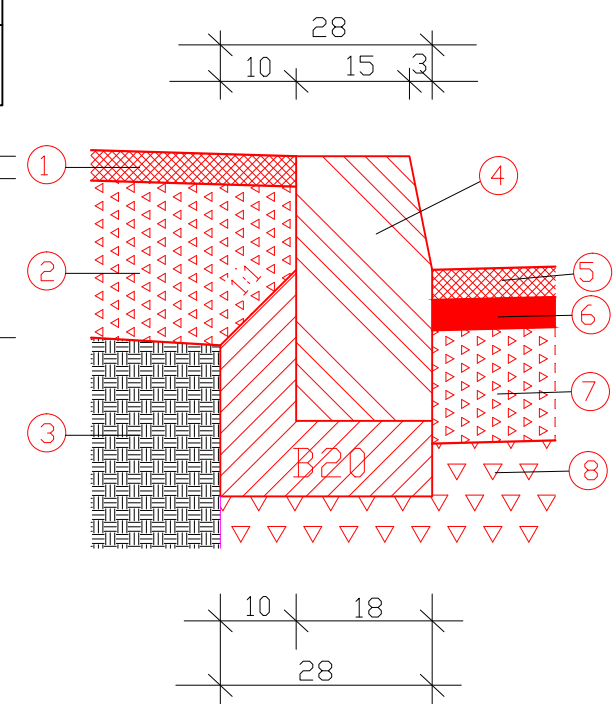

- 1 ПЛ.АСФ.БЕТОН - 4 см E=1200 МПа
- 2 ТРОШЕН КАМЪК С ПОДБРАНА ЗЪРНОМЕТРИЯ 0÷40 - 20 см
- 3 ЗЕМНА ОСНОВА E₀= 30 МПа

- 4 НОВ БЕТОНОВ БОРДЮР 18/35/100
- 5 ПЛ.АСФ.БЕТОН - 4 см E=1200 МПа
- 6 НЕПЛЪТЕН АСФ. БЕТОН - 4 см E=1000 МПа
- 7 СКАЛЕН МАТЕРИАЛ С ПОДБРАНА ЗЪРНОМЕТРИЯ 0÷40 - 15 см
- 8 СКАЛЕН МАТЕРИАЛ С ПОДБРАНА ЗЪРНОМЕТРИЯ 0÷60 - 35 см

Обем бетон В25
бетон В25 - дебелина d = 14 см
и ширина h = 100см
 $V_{B25} = (0.14 \times 1.00) \times 1.05 = 0.147 \text{ м}^3/\text{м1}$
Обем бетон В15
бетон В15 - дебелина d = 25 см
и височина h = 70см
 $V_{B15} = (0.25 \times 0.70) \times 1.05 = 0.184 \text{ м}^3/\text{м1}$

ТИПОВ
НАПРЕЧЕН ПРОФИЛ
М 1:25

Важи за II-ри участък
от п.т.201 до п.т.210

Съгласен съм с проекта !

Съгласувал Възложител :			
" ВЛАХОВ ИНЖЕНЕРИНГ " ЕООД - ПЛЕВЕН			
ВЪЗЛОЖИТЕЛ :	ОБЩИНА ЧЕРВЕН БРЯГ ОБЛАСТ ПЛЕВЕН		
ОБЕКТ: "Рехабилитация на Северен обходен път (Маркова могила - V-ти квартал), община Червен бряг." - актуализация			ЧАСТ : ТСТС ПЪТНА
ЧЕРТЕЖ :	ТИПОВ НАПРЕЧЕН ПРОФИЛ		МАЩАБ :
4.6 / 8	ДЪЛЖНОСТ :	ИМЕ :	ПОДПИС:
	ПРОЕКТАНТ :	инж. Ю. Орлова инж. Л. Влахов	1:25
	ВОДЕЩ ПРОЕКТАНТ :	инж. Цв. Влахов	
ДАТА : VIII.2016	УПРАВИТЕЛ :	инж.Цв.Влахов	ФАЗА : РИП

Настоящият чертеж е валиден само с мокър печат !

Копиране и разинокаване-забранено !