СИТУАЦИЯ

М 1:500

II-ри участък
от пт. 174 до пт. 201

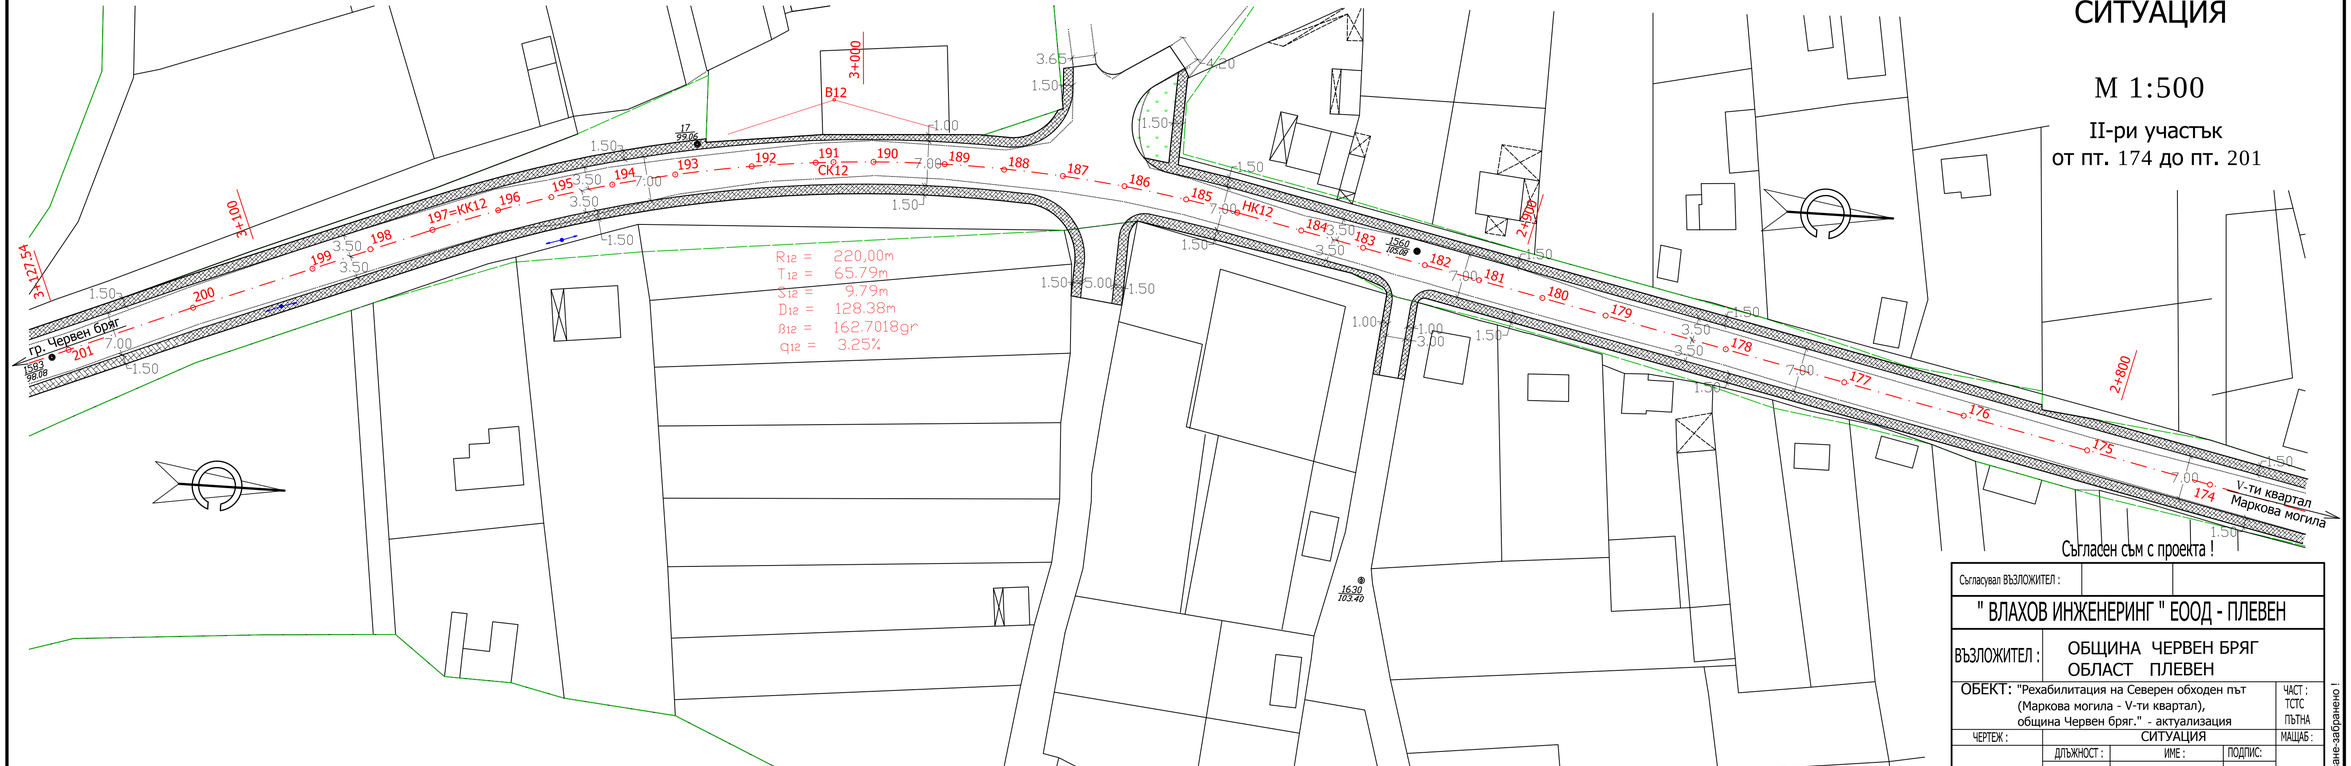

Съгласен съм с проекта !

Съгласувал ВЪЗЛОЖИТЕЛ :			
" ВЛАХОВ ИНЖЕНЕРИНГ " ЕООД - ПЛЕВЕН			
ВЪЗЛОЖИТЕЛ :	ОБЩИНА ЧЕРВЕН БРЯГ ОБЛАСТ ПЛЕВЕН		
ОБЕКТ: "Рехабилитация на Северен обходен път (Маркова могила - V-ти квартал), община Червен бряг." - актуализация			ЧАСТ : ТСТС ПЪТНА
ЧЕРТЕЖ :	СИТУАЦИЯ		МАЩАБ :
1.4 / 8	ДЛЪЖНОСТ : / ИМЕ : / ПОДПИС:		1:500
	ПРОЕКТАНТ : ПРОЕКТАНТ :	инж. Ю. Орлова инж. Л. Влахов	
	ВОДЕЩ ПРОЕКТАНТ :	инж. Цв. Влахов	
ДАТА : VIII.2016	УПРАВИТЕЛ :	инж.Цв.Влахов	ФАЗА : РИП

Настоящият чертеж е валиден само с мокър печат !

Копиране и размножаване-забранено !