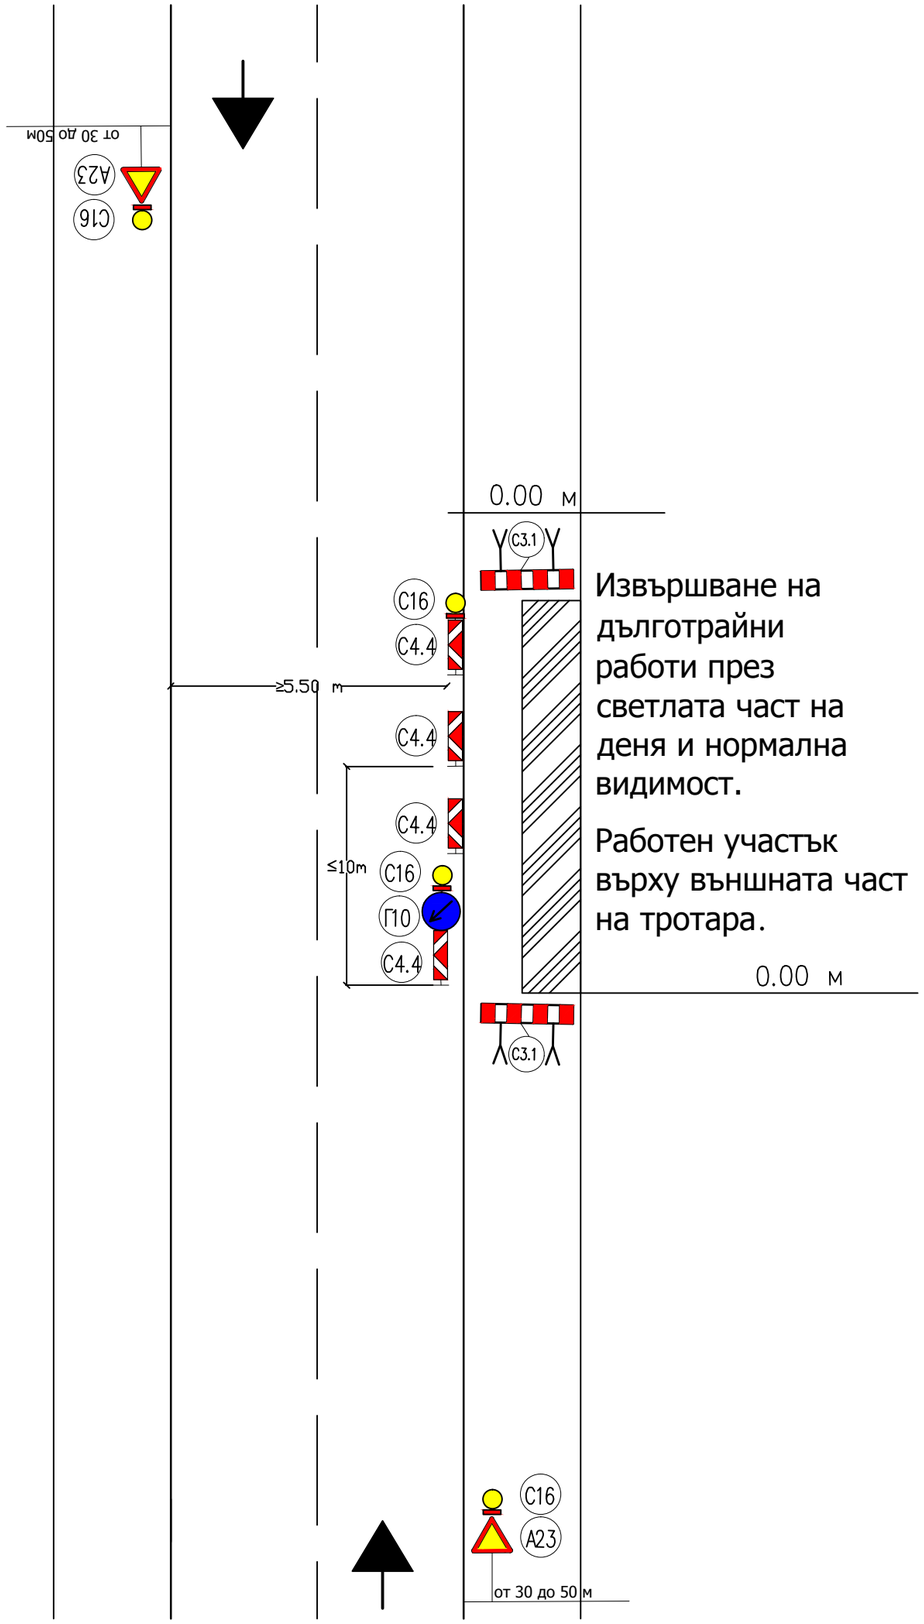

СХЕМА

за Временна организация на движението при извършване на дълготрайни работи върху тротоара

Съгласен съм с проекта !

Съгласувал ВЪЗЛОЖИТЕЛ :			
" ВЛАХОВ ИНЖЕНЕРИНГ " ЕООД - ПЛЕВЕН			
ВЪЗЛОЖИТЕЛ :	ОБЩИНА ЧЕРВЕН БРЯГ ОБЛАСТ ПЛЕВЕН		
ОБЕКТ: "Рехабилитация на Северен обходен път (Маркова могила - V-ти квартал), община Червен бряг." - актуализация			ЧАСТ : ВОБД
ЧЕРТЕЖ :	СХЕМА ЗА ВОД в урбанизирана територия		МАЩАБ :
	ДЛЪЖНОСТ :	ИМЕ :	ПОДПИС:
4.1 / 6	ПРОЕКТАНТ : ПРОЕКТАНТ :	инж. Ю. Орлова инж. Л. Влахов	
	ВОДЕЩ ПРОЕКТАНТ :	инж. Цв. Влахов	
ДАТА : VIII.2016	УПРАВИТЕЛ :	инж.Цв.Влахов	ФАЗА : РИП

Копиране и размножаване-забранено !

Настоящият чертеж е валиден само с мокър печат !