


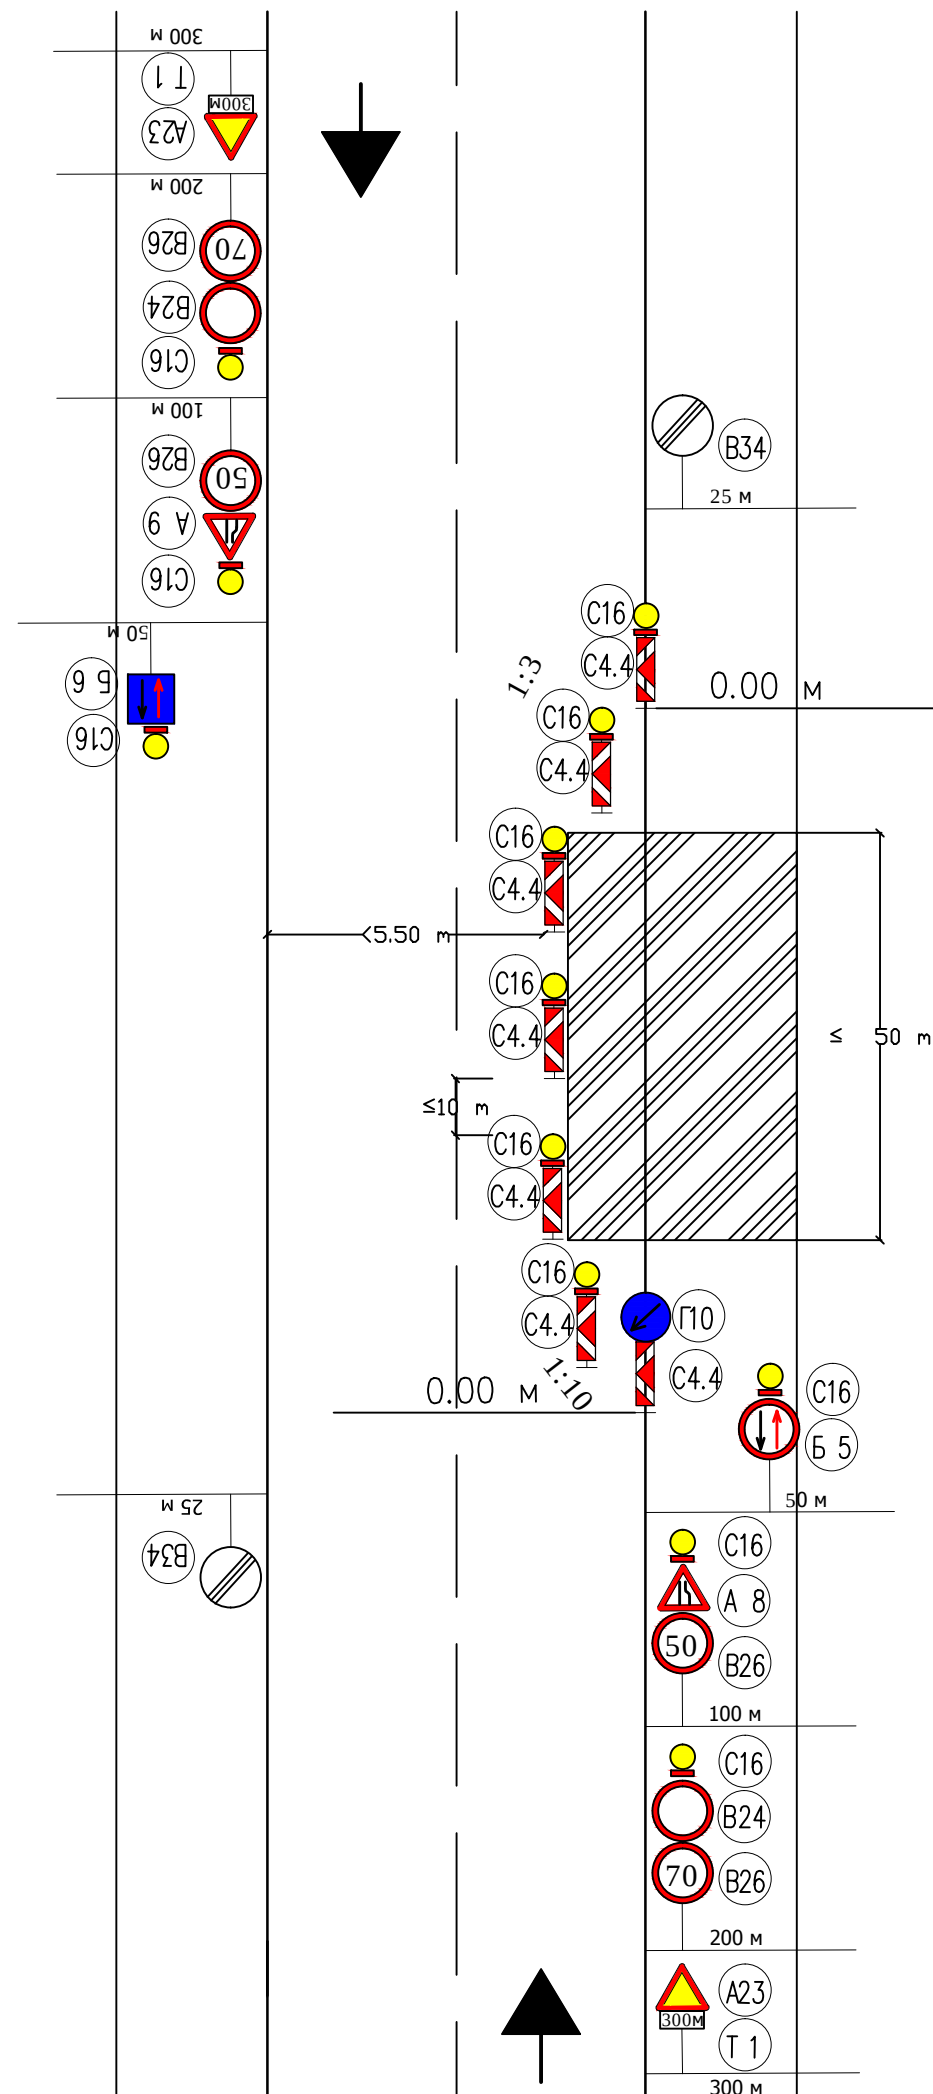

Извършване на дълготрайни работи през светлата част на деня и нормална видимост.

Работен участък върху едната пътна лента с дължина не повече от 50м.

СХЕМА

за Временна организация на движението при извършване на дълготрайни работи върху едната пътна лента с дължина не повече от 50м

Съгласен съм с проекта !

Съгласувал ВъзЛОЖИТЕЛ :					
" ВЛАХОВ ИНЖЕНЕРИНГ " ЕООД - ПЛЕВЕН					
ВъзЛОЖИТЕЛ :		ОБЩИНА ЧЕРВЕН БРЯГ ОБЛАСТ ПЛЕВЕН			
ОБЕКТ: "Рехабилитация на Северен обходен път (Маркова могила - V-ти квартал), община Червен бряг." - актуализация				ЧАСТ : ВОБД	
ЧЕРТЕЖ :		СХЕМА ЗА ВОД при двулентов път			МАЩАБ :
5.3 / 6		ДЛЪЖНОСТ :	ИМЕ :	ПОДПИС:	
		ПРОЕКТАНТ :	инж. Ю. Орлова		
		ПРОЕКТАНТ :	инж. Л. Влахов		
		ВОДЕЦ	инж. Цв. Влахов		
		ПРОЕКТАНТ :			
ДАТА : VIII.2016		УПРАВИТЕЛ :	инж.Цв.Влахов	ФАЗА : РИП	

Настоящият чертеж е валиден само с мокър печат !

Копиране и размножаване-забранено !