


ТИПОВ НАПРЕЧЕН ПРОФИЛ
om 3+870 go 4+180

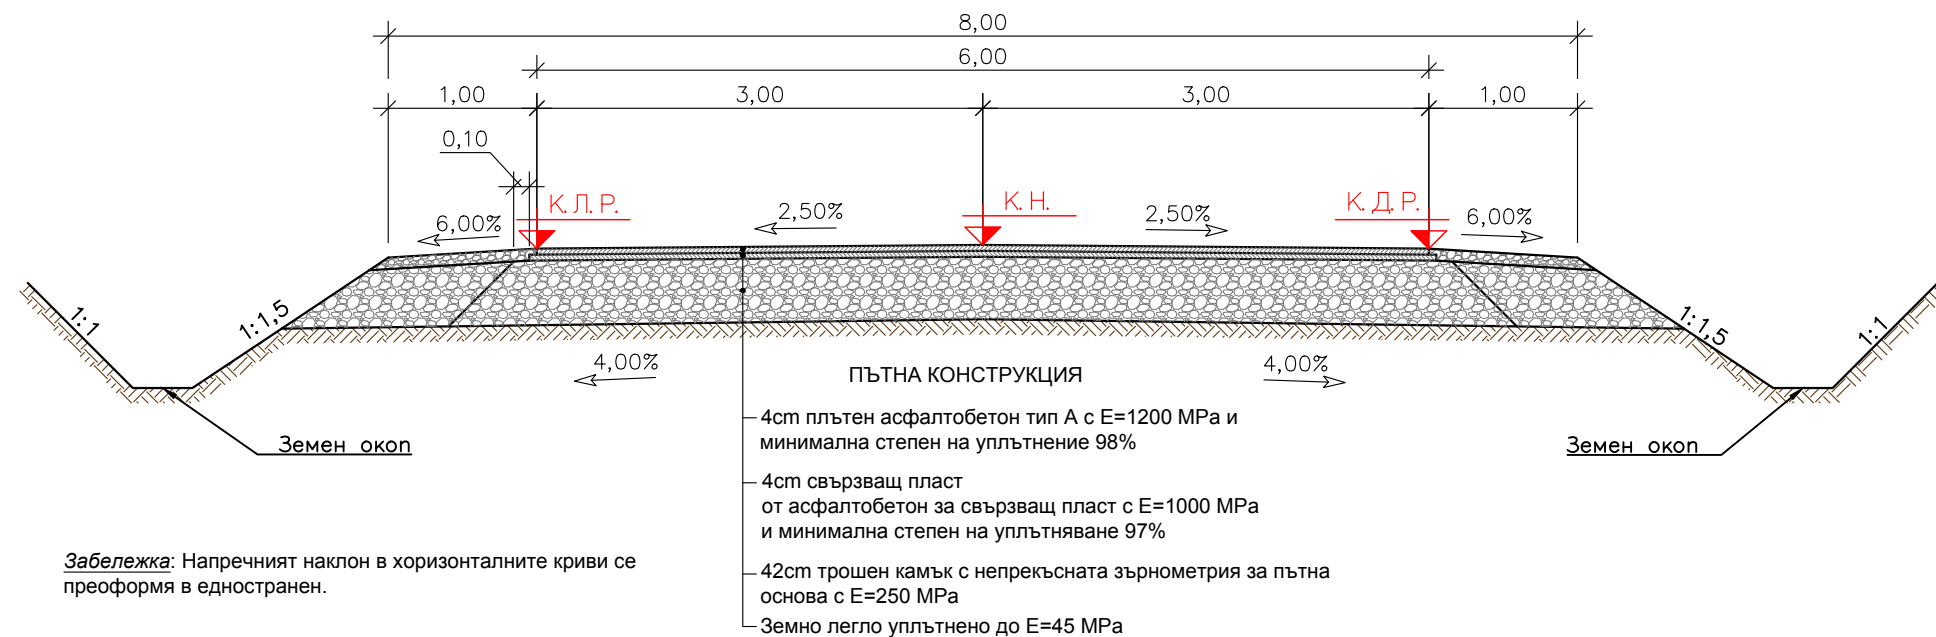

ТИПОВ НАПРЕЧЕН ПРОФИЛ

om 0+000	go 0+250;
om 0+500	go 1+075;
om 1+270	go 2+840;
om 3+150	go 3+495



Проектант: /инж. Иво Гаджов/	Водещ проектант: /инж. Иво Гаджов/	Представяващ ДЗЗД: /Божидар Йотов/	РЕПУБЛИКА БЪЛГАРИЯ Възложител: ОБЩИНА ЧЕРВЕН БРЯГ Изпълнител: "ЕН ЕКИП - ИНФРАКОНСТРУКТ" ДЗЗД гр. София	Договор от 09.2016 г.		Обект: „Реконструкция и рехабилитация на общински път PVN1186 - от Телиш до Граница общ. (Червен бряг-Долни Дъбник), посока Садовец и път LOV2096 от /Граница общ. (Луковит-Червен бряг) при Садовец-Бглен до Ракита“ Подобект: „Реконструкция и рехабилитация на общински път LOV2096 от /Граница общ. (Луковит-Червен бряг) при Садовец-Бглен до с. Ракита“	09.2016 г. лист № 03-01/03
				Фаза: РП	Машаб: М 1:50		

ТИПОВ НАПРЕЧЕН ПРОФИЛ
от 3+495 до 3+870



ТИПОВ НАПРЕЧЕН ПРОФИЛ
от 0+250 до 0+500;
от 1+075 до 1+270;
от 2+840 до 3+150



Проектант: /инж. Иво Гаджов/	Водещ проектант: /инж. Иво Гаджов/	Представяващ ДЗЗД: /Божидар Йотов/	РЕПУБЛИКА БЪЛГАРИЯ Възложител: ОБЩИНА ЧЕРВЕН БРЯГ Изпълнител: "ЕН ЕКИП - ИНФРАКОНСТРУКТ" ДЗЗД гр. София	Договор от 09.2016 г.		Обект: „Реконструкция и рехабилитация на общински път РVN1186 - от Телиш до Граница общ. (Червен бряг-Долни Дъбник), посока Садовец и път LOV2096 от /Граница общ. (Луковит-Червен бряг) при Садовец-Ъглен до Ракита!“ Подобект: „Реконструкция и рехабилитация на общински път LOV2096 от /Граница общ. (Луковит-Червен бряг) при Садовец-Ъглен до с. Ракита!“ Съдържание: Типови напречни профили 2	09.2016 г. лист № 03-02/03
				Фаза: РП	Мащаб: М 1:50		