
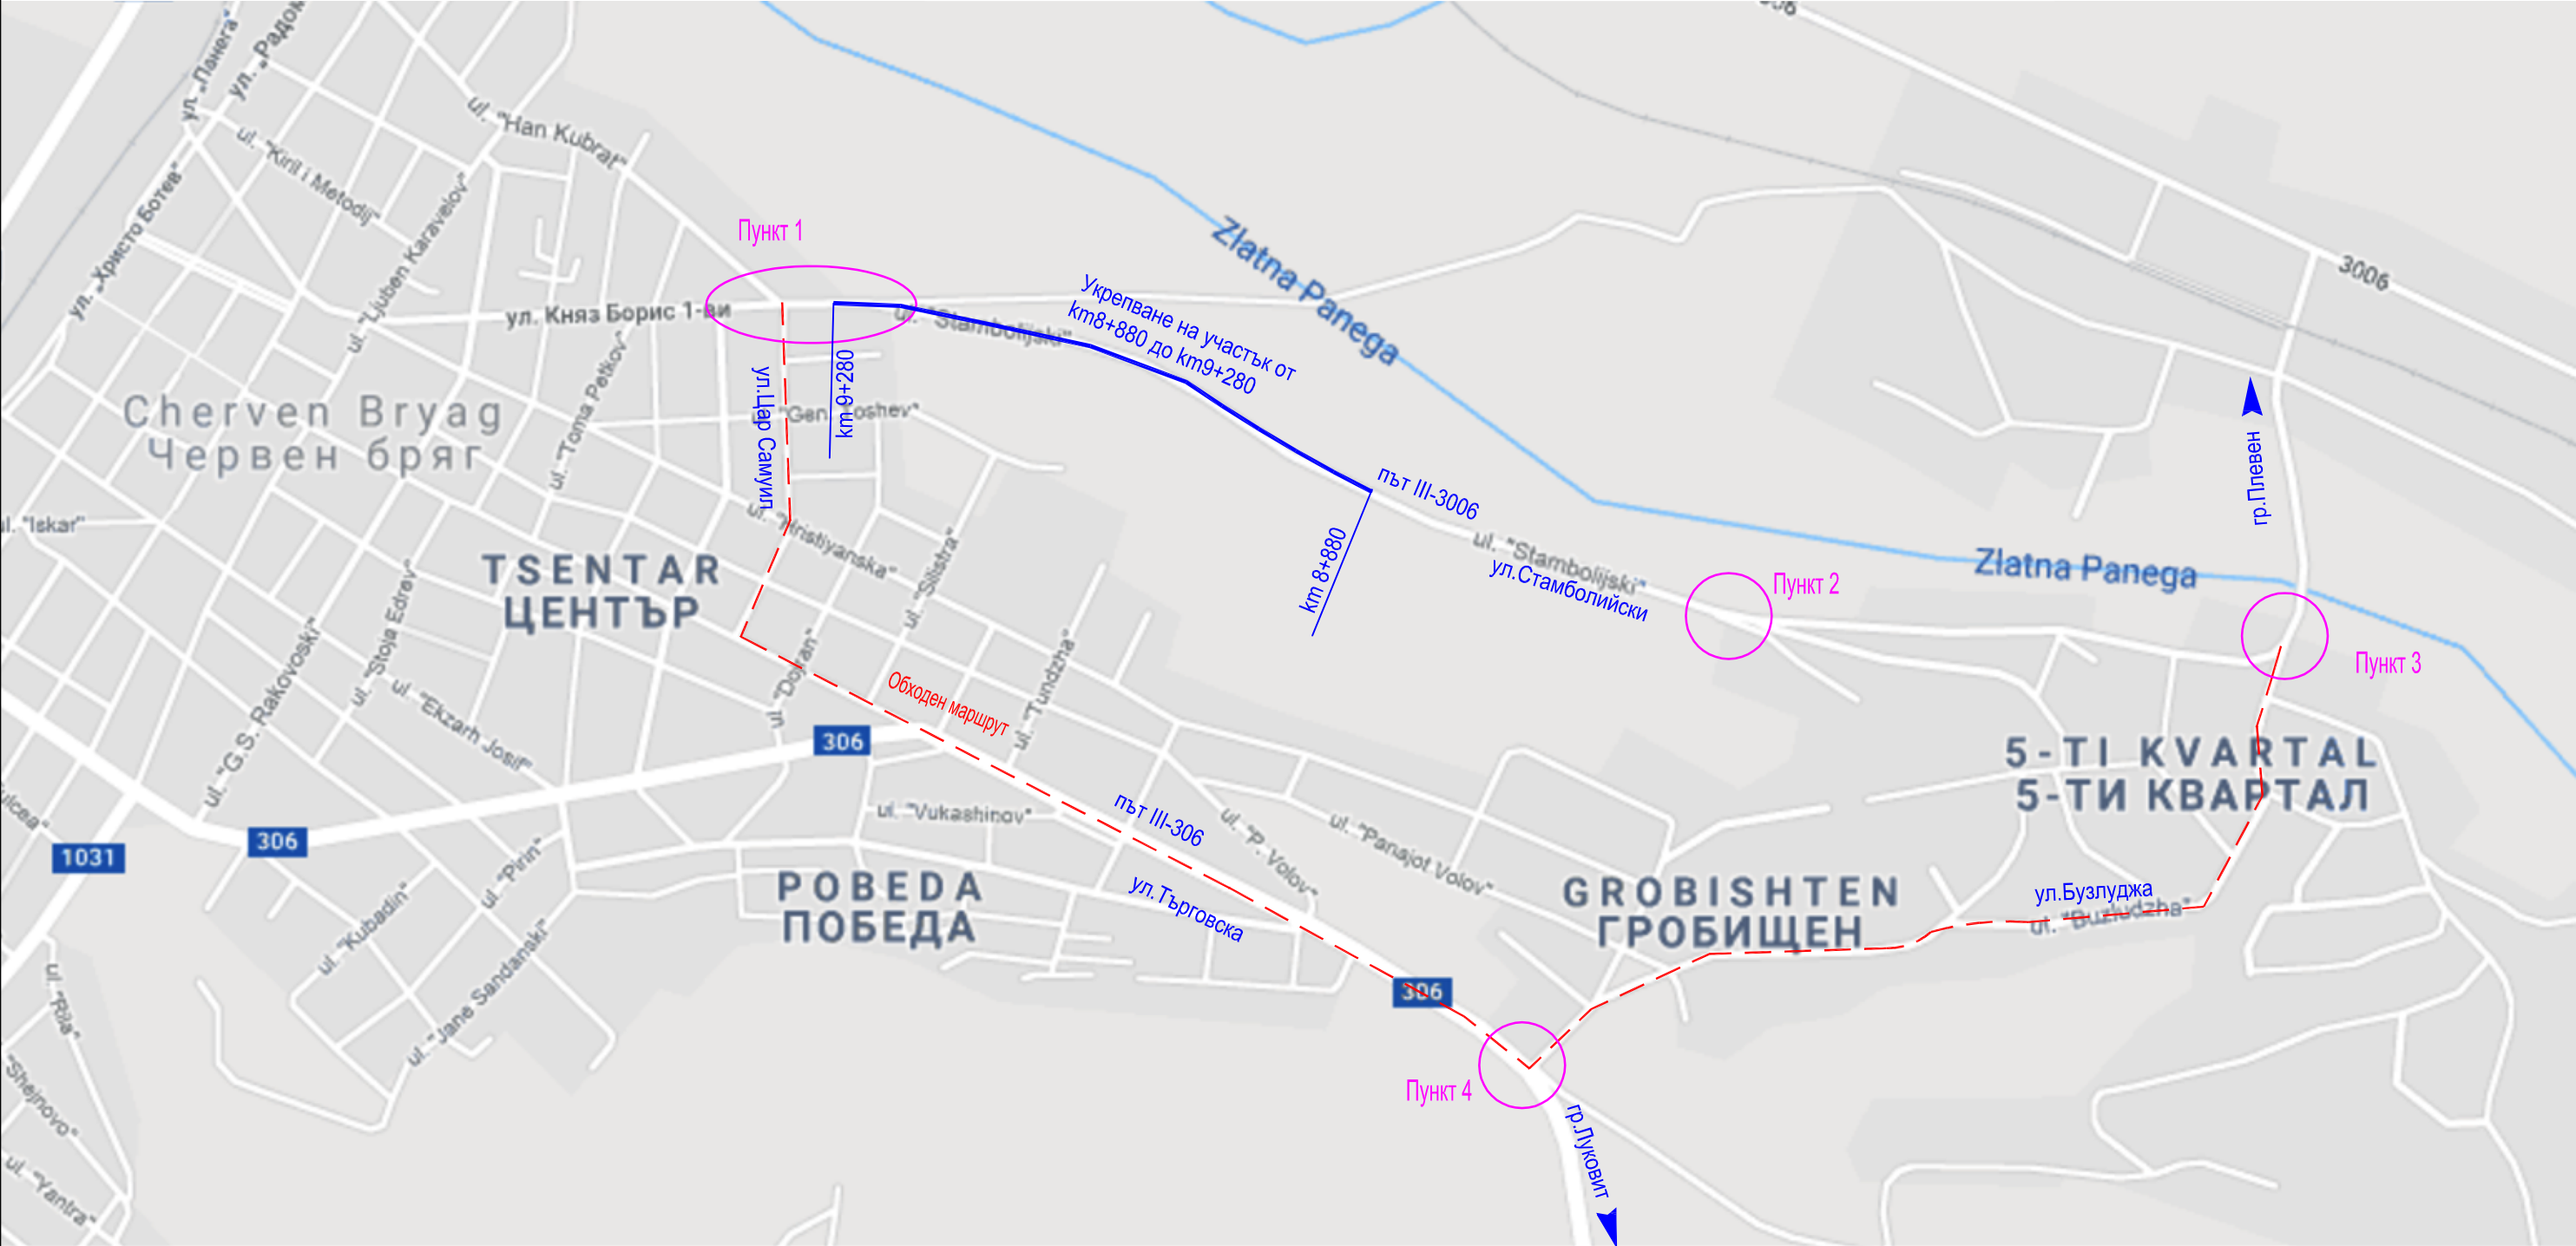


ОБЗОРНА СИТУАЦИЯ ЗА ВЪВЕЖДАНЕ НА ВОД М1:30000

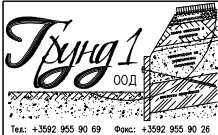

	ОБЕКТ: "Укрепване на регистрирано свлачище №14.8050.01, засягащо път III-3006 (Плевен-Радомирци-Червен бряг), от км.8+898 до км.9+200 - при входа на гр. Червен бряг, източно от кв. 41, 43 и 44 по плана на града"		
ВЪЗЛОЖИТЕЛ	ОБЩИНА "ЧЕРВЕН БРЯГ"		
ИЗПЪЛНИТЕЛ	"ГРУНД 1" ООД		
ПОДОБЕКТ:	Възстановяване на пътна настилка на път III-3006 от км8+880 до км9+280	МАЩАБ: 1:30000	Черт. № 1 / 2
ЧЕРТЕЖ:	Обзорна ситуация за въвеждане на ВОД	ДАТА: 05.2018г.	ФАЗА: РП
УПРАВИТЕЛ:	проф. д.т.н. инж. Божидар Божинов		
ОТГОВОРЕН ПРОЕКТАНТ:	инж. Стоян Иванов		