

30
УТЖД
срещбос

08.04.2019



ОБЩИНА ЧЕРВЕН БРЯГ

гр. Червен бряг, обл. Плевен, ул. "Антон I" № 1, тел.: +359 659 927-08, fax.: +359 659 923-51,
www.chervenbryag.bg; e-mail: municipality@chervenbryag.bg




САМИЕ КЪМ ХОРАТА

ИЗХ. №

06-00-180
05.04.2019

ДО
ПРЕДСЕДАТЕЛЯ НА
ОБЩИНСКИ СЪВЕТ
ЧЕРВЕН БРЯГ

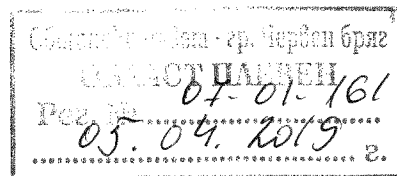

ПРЕДЛОЖЕНИЕ

от инж. Данаил Николов Вълков – Кмет на община Червен бряг

Относно: Допълване на схемата на преместваемите обекти по чл. 56 от ЗУТ и отдаване под наем на площадки за поставяне на автомати за топли напитки в II зона, гр. Червен бряг.

УВАЖАЕМИ ГОСПОДИН ПРЕДСЕДАТЕЛ,

На основание чл. 75, ал. 1 от Правилника за организацията и дейността на Общинския съвет, неговите комисии и взаимодействието му с общинска администрация, чл. 21, ал. 1, т. 8 от ЗМСМА и във връзка с чл. 56 (1) от ЗУТ, чл. 14, ал. 7 от ЗОС и чл. 15, ал. 1 и ал. 2 от НРПУРОИ, предлагам Общински съвет Червен бряг да вземе следните

РЕШЕНИЯ:

I. Допълва схемата на преместваемите обекти по чл. 56 от ЗУТ за поставяне на автомати за топли напитки, находящи се в II зона, гр. Червен бряг, като преместваеми обекти по чл. 56 от ЗУТ, съгласувана от Главен архитект на община Червен бряг, както следва:

1. Площадка № 60, находяща се на ул. „Дойран“ № 15, бл. 1/76;
2. Площадка № 61, находяща се на ул. „Иван Вазов“ № 22, бл. 1/96;

II. Дава съгласие да се проведе публичен търг с тайно наддаване, съгласно чл. 65 от НРПУРОИ за отдаване под наем на общински недвижими имоти, представляващи площадки за поставяне на автомати за топли напитки, находящи се в II зона, гр. Червен бряг, за срок от 5 години, за следните площадки:

- Площадка № 60, находяща се на ул. „Дойран“ № 15, бл. 1/76;

- Площадка № 61, находяща се на ул. „Иван Вазов“ № 22, бл. 1/96;

Определя начална тръжна месечна наемна цена в размер на **15,00 /петнадесет/ лева**, съгласно Приложение № 7 към Раздел XI, Глава VII /Наемни цени на общински пазар /точка 9 от Наредбата за определяне и администриране на местните такси и цени на услуги на територията на община Червен бряг и депозит за участие в размер на **30,00 /тридесет/ лева**, съгласно чл. 61, ал. 4 от Наредбата за реда за придобиване, управление и разпореждане с общинско имущество.

II. Утвърждава комисия за организация, подготовка и провеждане на процедура в състав, както следва:

Комисия в състав от 7 /седем/ члена, от които председател, правоспособен юрист, 3/трима/ общински съветника, 2 /двама/ представители на отдел ОБС и СД.

Определя резервни членове: 3 /трима/ общински съветника, 1 /един/ юрист, представител на отдел ОБС и СД.


III. Възлага на Кмета на Община Червен бряг цялостната организация по подготовката и провеждането на процедурите по отдаване под наем и сключване на договори със спечелилите участници.

Приложение: Копие на Схема за поставяне на кафе – автомати.


С уважение,


инж. ДАНАИЛ ВЪЛОВ
Кмет на община Червен бряг




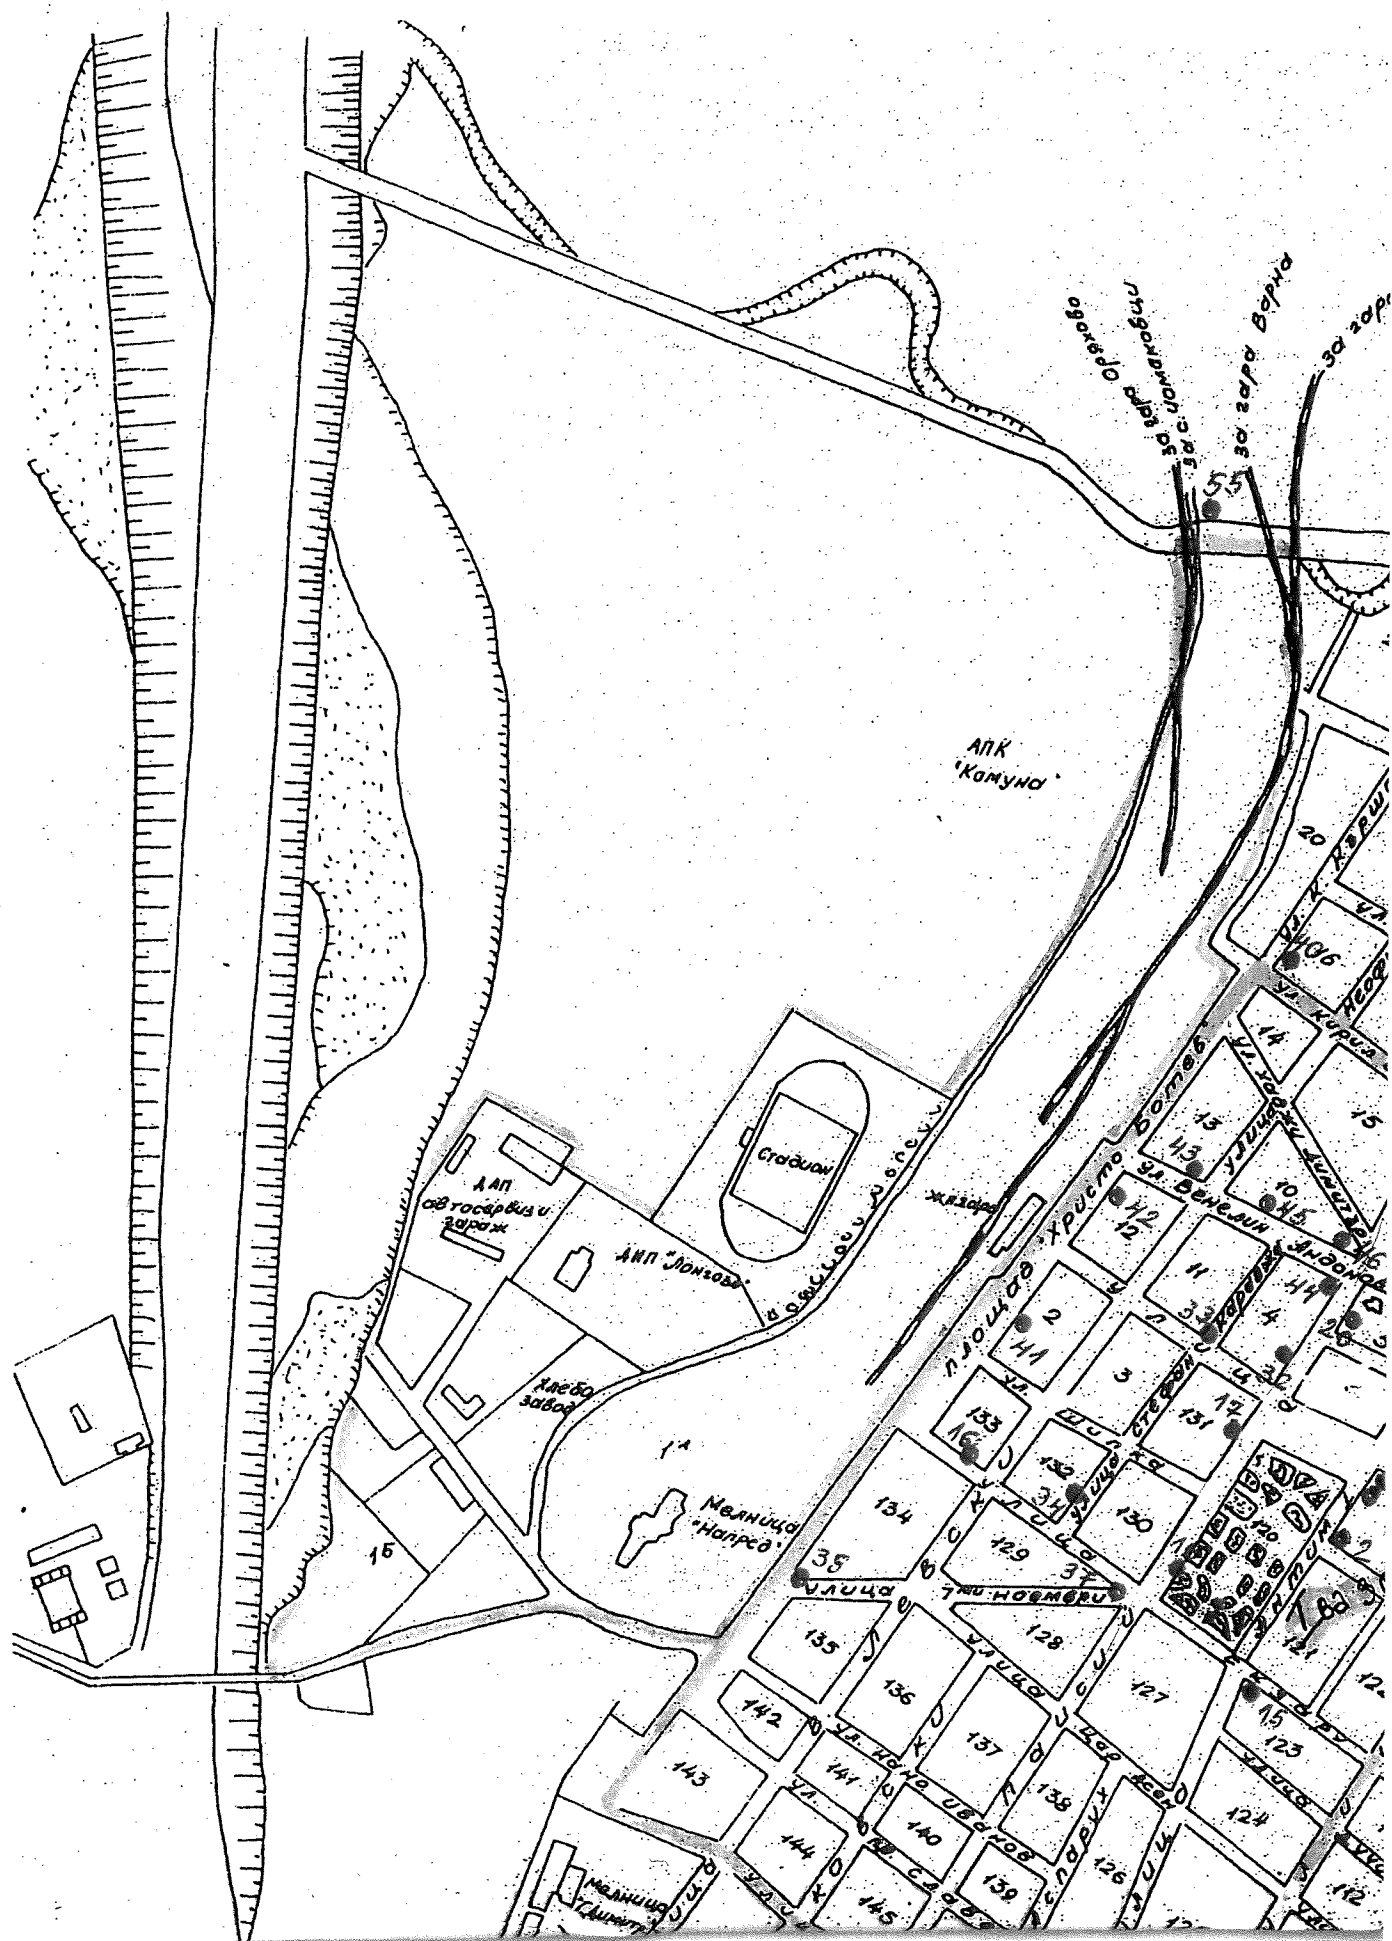

M: 15000

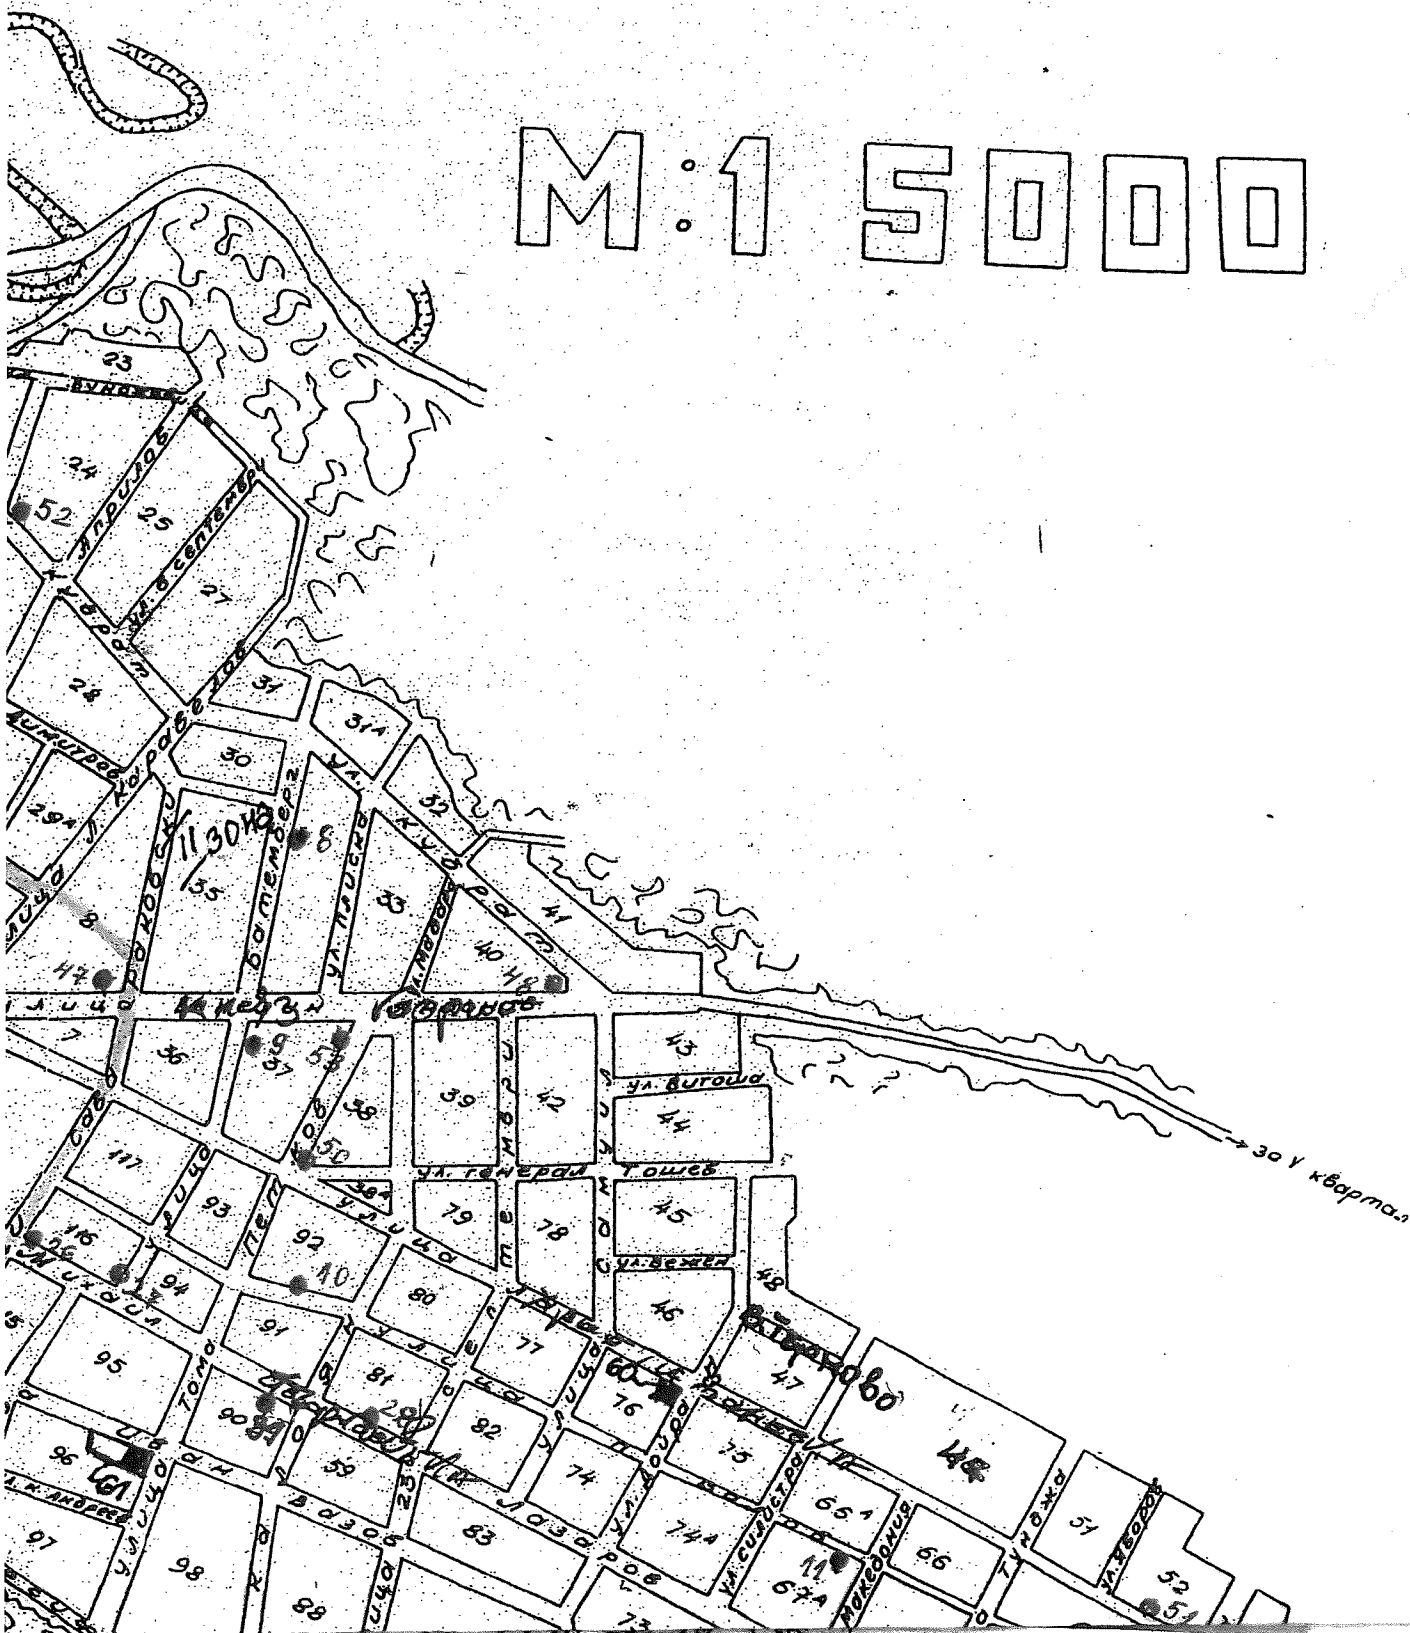

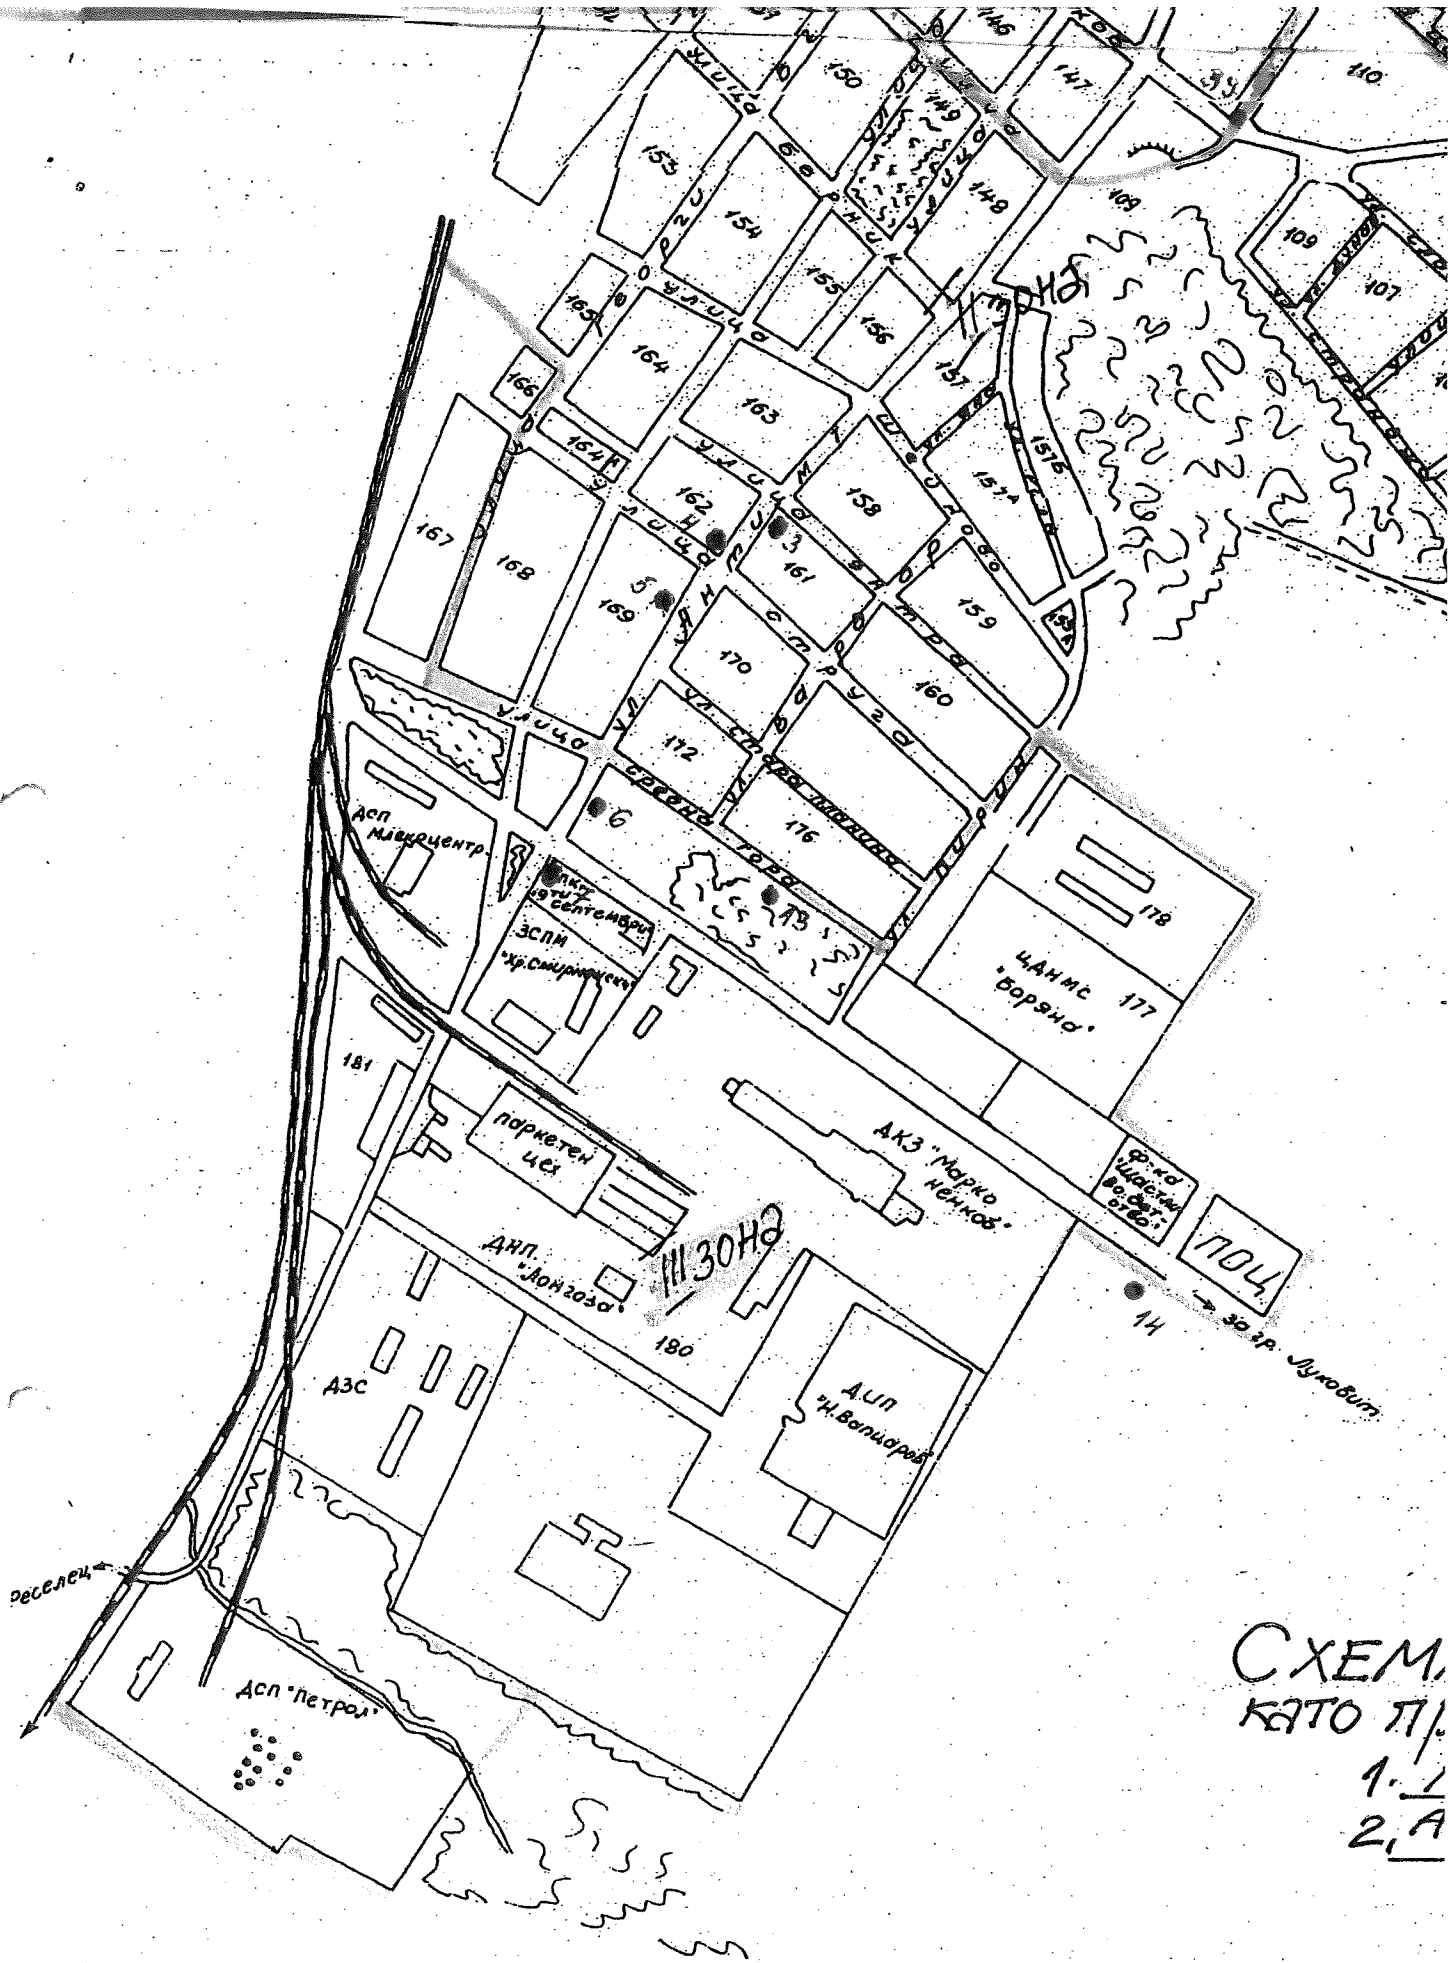

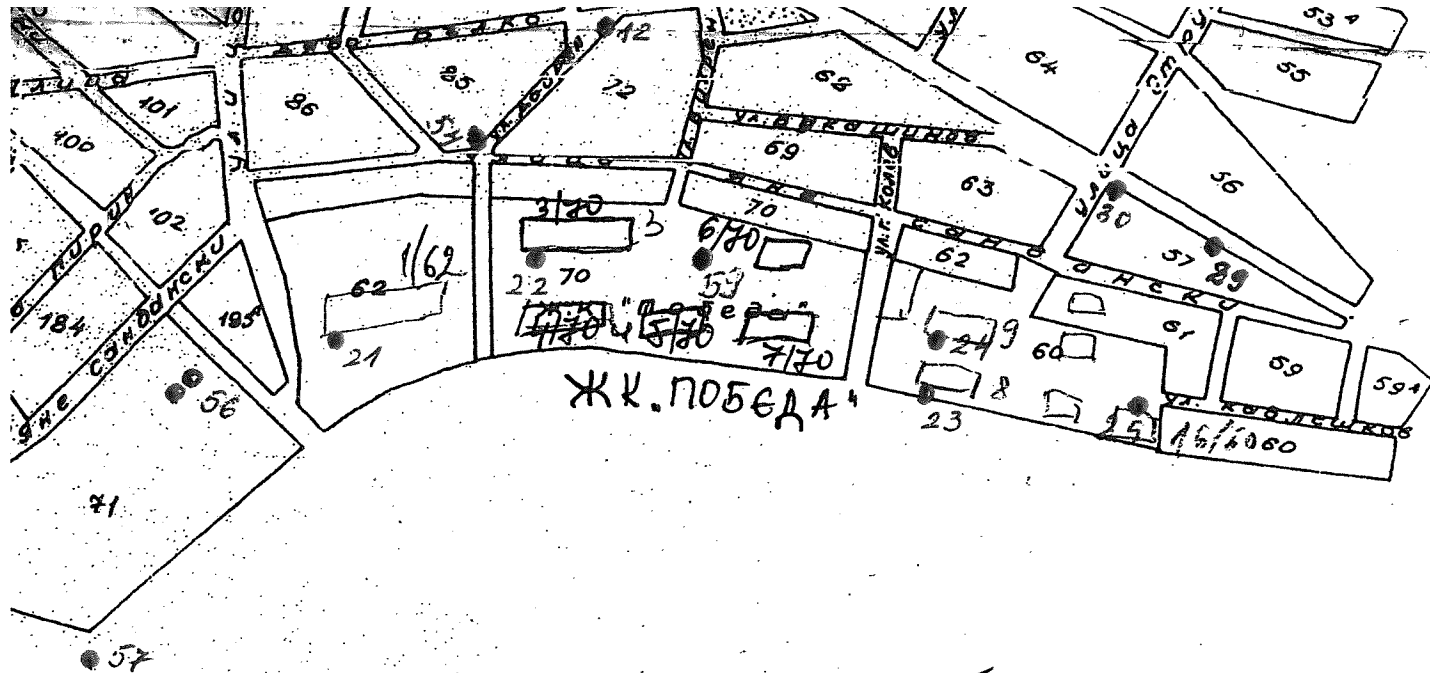

- I зона
- II зона вагони жили. квартали
без промишлената зона
- III зона

ПОСТАВЯНЕ НА КАФЕ-АВТОМАТИ,
СТВАЕМИ ОБЕКТИ ПО ЧЛ 56 АЛ 1, 2 И 3 ОТ ЗУП.
АЛИЗАЦИЯ 2017Г НОЕМВРИ.
АЛИЗАЦИЯ 2019 АПРИЛ С №60461 СЪГЛАСУВАНЕ

ГР. АРХИТЕКТ
П. АГАПОВА
ОБЩ. ОБЩ. АРХИТЕКТ
ОБЛАСТ ПЛЕВЕН
П. АГАПОВА