

СИТУАЦИЯ

М 1:500

I-ви участък
от от. 1 до пт. 20

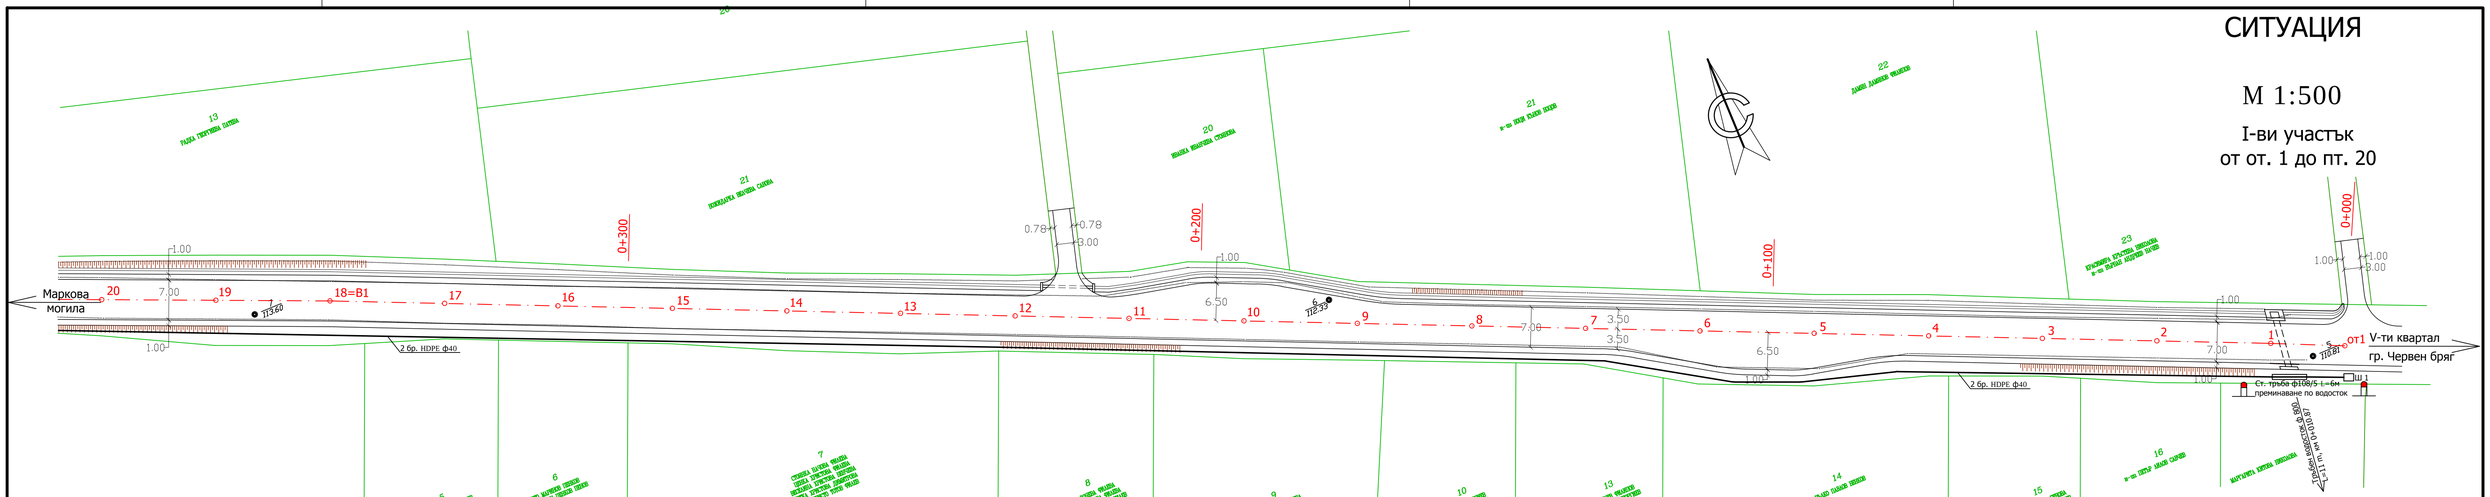

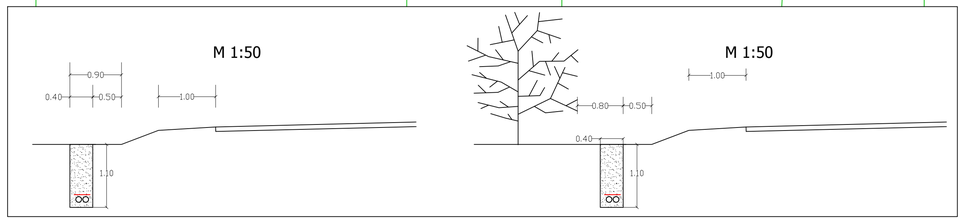

Легенда:

- Трасе на трьбната оптична мрежа
- Нова кабела шахта
- Стоманена тръба за преход през път и водосток
- HDPE ф40 — Вид на тръбата
- Репер

Забележки:

1. Преди започване на строителството да се извикат представители на всички ведомства, които имат подземни проводи и съоръжения по трасетата на новопроектираните водопроводи, за установяване местоположението им.
2. В близост до подземни проводи и съоръжения да се копае внимателно и на ръка, като се спазват всички изисквания по техника на безопастност.
3. Новопроектираните електронни съобщителни мрежи да се изпълнят от 2 бр. HDPE ф40 за оптичните кабели. Можете предвидени за полагане под пътното платно ще се изпълнят в бетонов кожух.
4. Изходите на новопроектираните електронни съобщителни мрежи са предвидени вертикални укрепени.
5. По време на строителството изкопът да се огражда, да се поставя сигнализация(светителна през нощта) и се вземат всички мерки за безопасност на движението.
6. Земните работи да се извършат съгласно съгласно Раздел III на ПЕТРЗС - Земни работи.
7. Обратната засипка на изпълни съгласно приложените детайли и с нестандартна баластра до кота пътно легло.
   Обратната засипка на електронни съобщителни мрежи да се изпълни с 20-см пясък и 30 см мека пръст и с нестандартна баластра до кота пътно легло.
   Насипът да бъде добре трамбован на пластове от 30 см, до достигане на 98% от проектната пълтност, която се доказва с проби от отприщената лаборатория.
8. Всички забележки от Ситуацията и техническите чертежи да се считат за неразделна част от Обяснителната записка към настоящия технически проект.
9. При необходимост от промени по настоящия технически проект, да се уведоми проектанта за вземане на решение.

Съгласен съм с проекта !

Съгласувал ВЪЗЛОЖИТЕЛ :	
" ВЛАХОВ ИНЖЕНЕРИНГ " ЕООД - ПЛЕВЕН	
ВЪЗЛОЖИТЕЛ :	ОБЩИНА ЧЕРВЕН БРЯГ ОБЛАСТ ПЛЕВЕН
ОБЕКТ: "Рехабилитация на Северен обходен път (Маркова могила - V-ти квартал), община Червен бряг." - актуализация	ЧАСТ : ЕЛЕКТРИФИКА ТЕЛЕКОМУНИКАЦИИ
ЧЕРТЕЖ :	СИТУАЦИЯ - I- ви УЧАСТЪК — МАЩАБ :
1.1 / 4	ДЪЛЖНОСТ : / ИМЕ : / ПОДПИС:
	ПРОЕКТАНТ : инж. Н. Бъдарски — 1:500
	ВОДЕЩ ПРОЕКТАНТ : инж. Цв. Влахов
ДАТА : VIII.2016	УПРАВИТЕЛ : инж.Цв.Влахов — ФАЗА : РИП

Настоящият чертеж е валиден само с мокър печат !

Копиране и размножаване забранено !