


СИТУАЦИЯ

М 1:500

II-ри участък
от пт. 97 до пт. 120

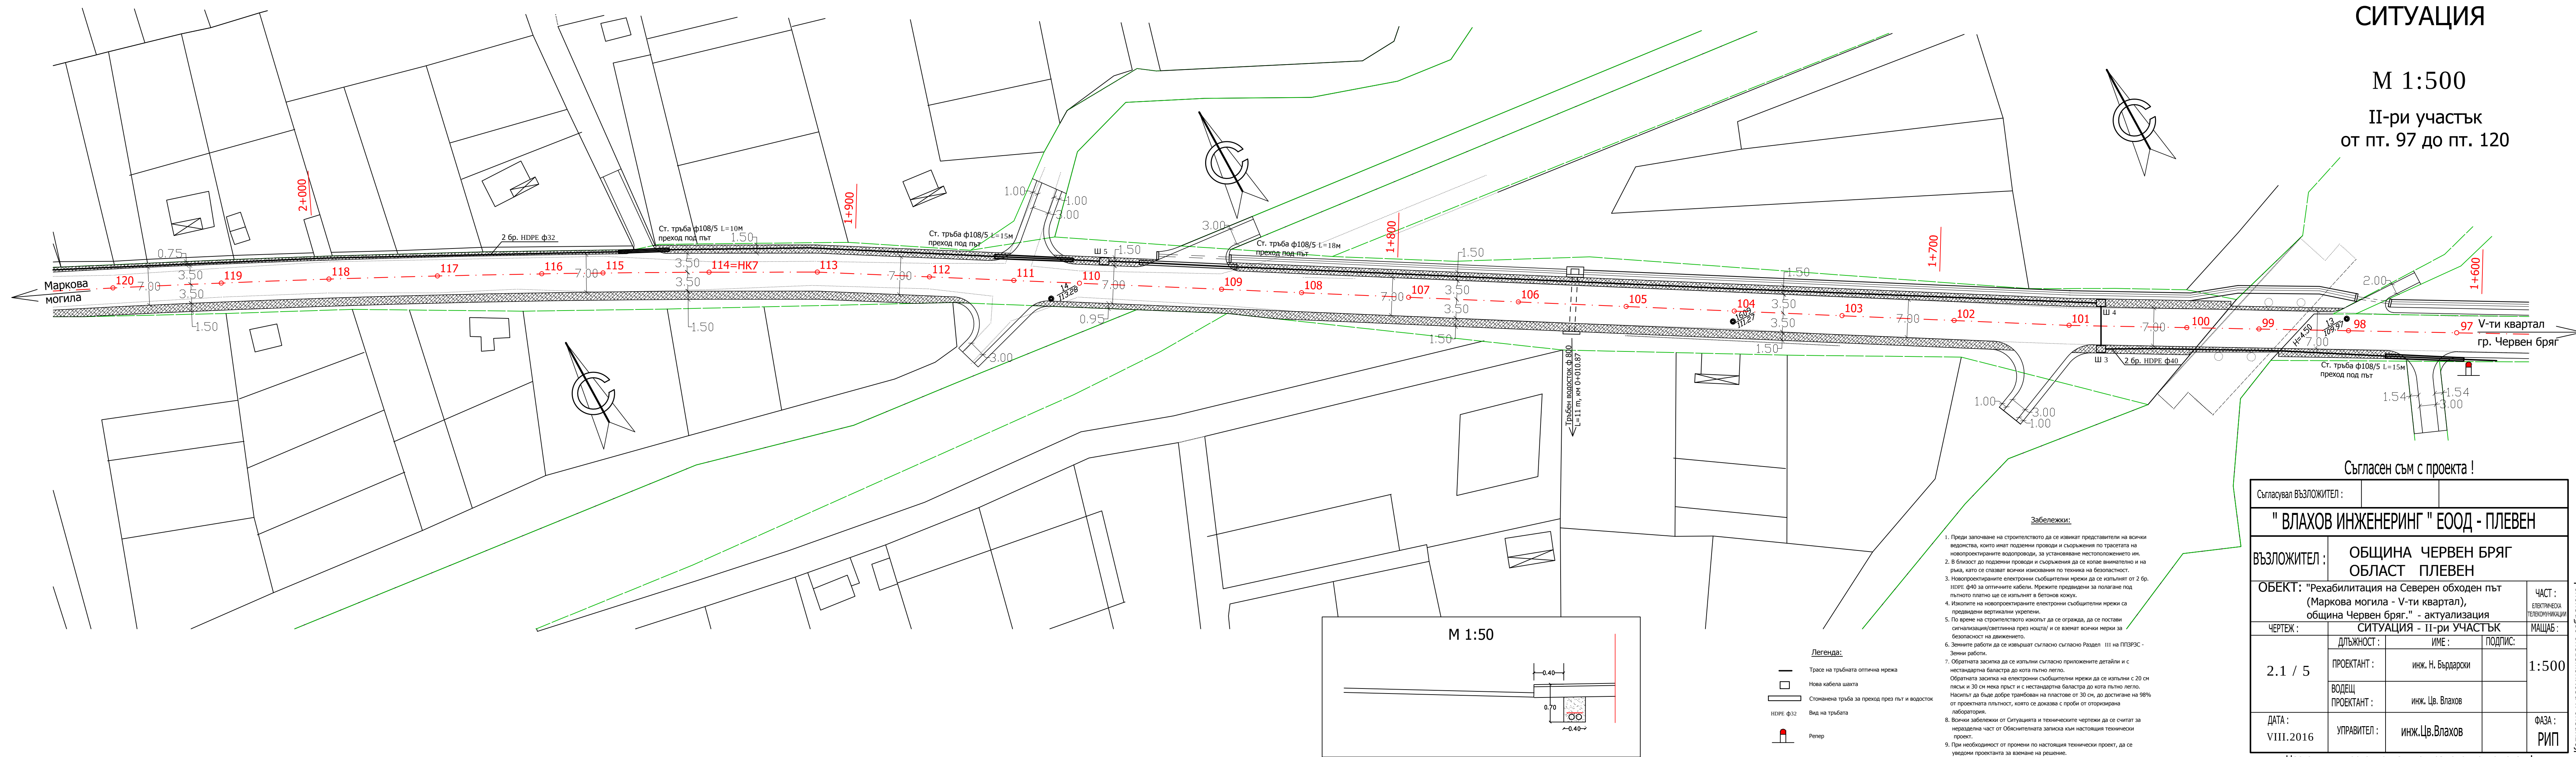

Забележки:

1. Преди започване на строителството да се извикат представители на всички ведомства, които имат подземни проводи и съоръжения по трасетата на новопроектираните водопроводи, за установяване местоположението им.
2. В близост до подземни проводи и съоръжения да се копае внимателно и на ръка, като се спазват всички изисквания по техника на безопасност.
3. Новопроектираните електронни съобщителни мрежи да се изпълнят от 2 бр. HDPE ф40 за оптичните кабели. Мрежите предвидени за полагане под пътното платно ще се изпълнят в бетонов кожух.
4. Изкопите на новопроектираните електронни съобщителни мрежи са предвидени вертикални укрепени.
5. По време на строителството изкопът да се огоражда, да се постави сигнализация/светлинна през нощта/ и се вземат всички мерки за безопасност на движението.
6. Земните работи да се извършват съгласно Раздел III на ППЗРС - Земни работи.
7. Обратната засилка да се изпълни съгласно приложените детайли и с нестандартна баластра до kota пътно легло. Обратната засилка на електронни съобщителни мрежи да се изпълни с 20 см пясък и 30 см мена пръст и с нестандартна баластра до kota пътно легло. Насипът да бъде добре трамбован на пластове от 30 см, до достигане на 98% от проектната плътност, която се доказва с проби от оторизирана лаборатория.
8. Всички забележки от Ситуацията и техническите чертежи да се считат за неразделна част от Обязителната записка към настоящия технически проект.
9. При необходимост от промени по настоящия технически проект, да се уведоми проектанта за вземане на решение.

Легенда:

- Трасе на трибната оптична мрежа
- Нова кабелна шахта
- ▬ Стоманена тръба за преход през път и водосток
- HDPE ф32
- Репер

Съгласен съм с проекта !

Съгласувал Възложител :			
" ВЛАХОВ ИНЖЕНЕРИНГ " ЕООД - ПЛЕВЕН			
ВЪЗЛОЖИТЕЛ :	ОБЩИНА ЧЕРВЕН БРЯГ ОБЛАСТ ПЛЕВЕН		
	ОБЕКТ: "Рехабилитация на Северен обходен път (Маркова могила - V-ти квартал), община Червен бряг." - актуализация		
ЧЕРТЕЖ :	СИТУАЦИЯ - II-ри УЧАСТЪК		
	ДЪЛЖНОСТ :	ИМЕ :	ПОДПИС :
2.1 / 5	ПРОЕКТАНТ :	инж. Н. Бърдарски	1:500
	ВОДЕЩ ПРОЕКТАНТ :	инж. Цв. Влахов	
ДАТА :	УПРАВИТЕЛ :	инж.Цв.Влахов	ФАЗА :
VIII.2016			РИП

Настоящият чертеж е валиден само с мокър печат !

Копиране и размножаване-забранено !