


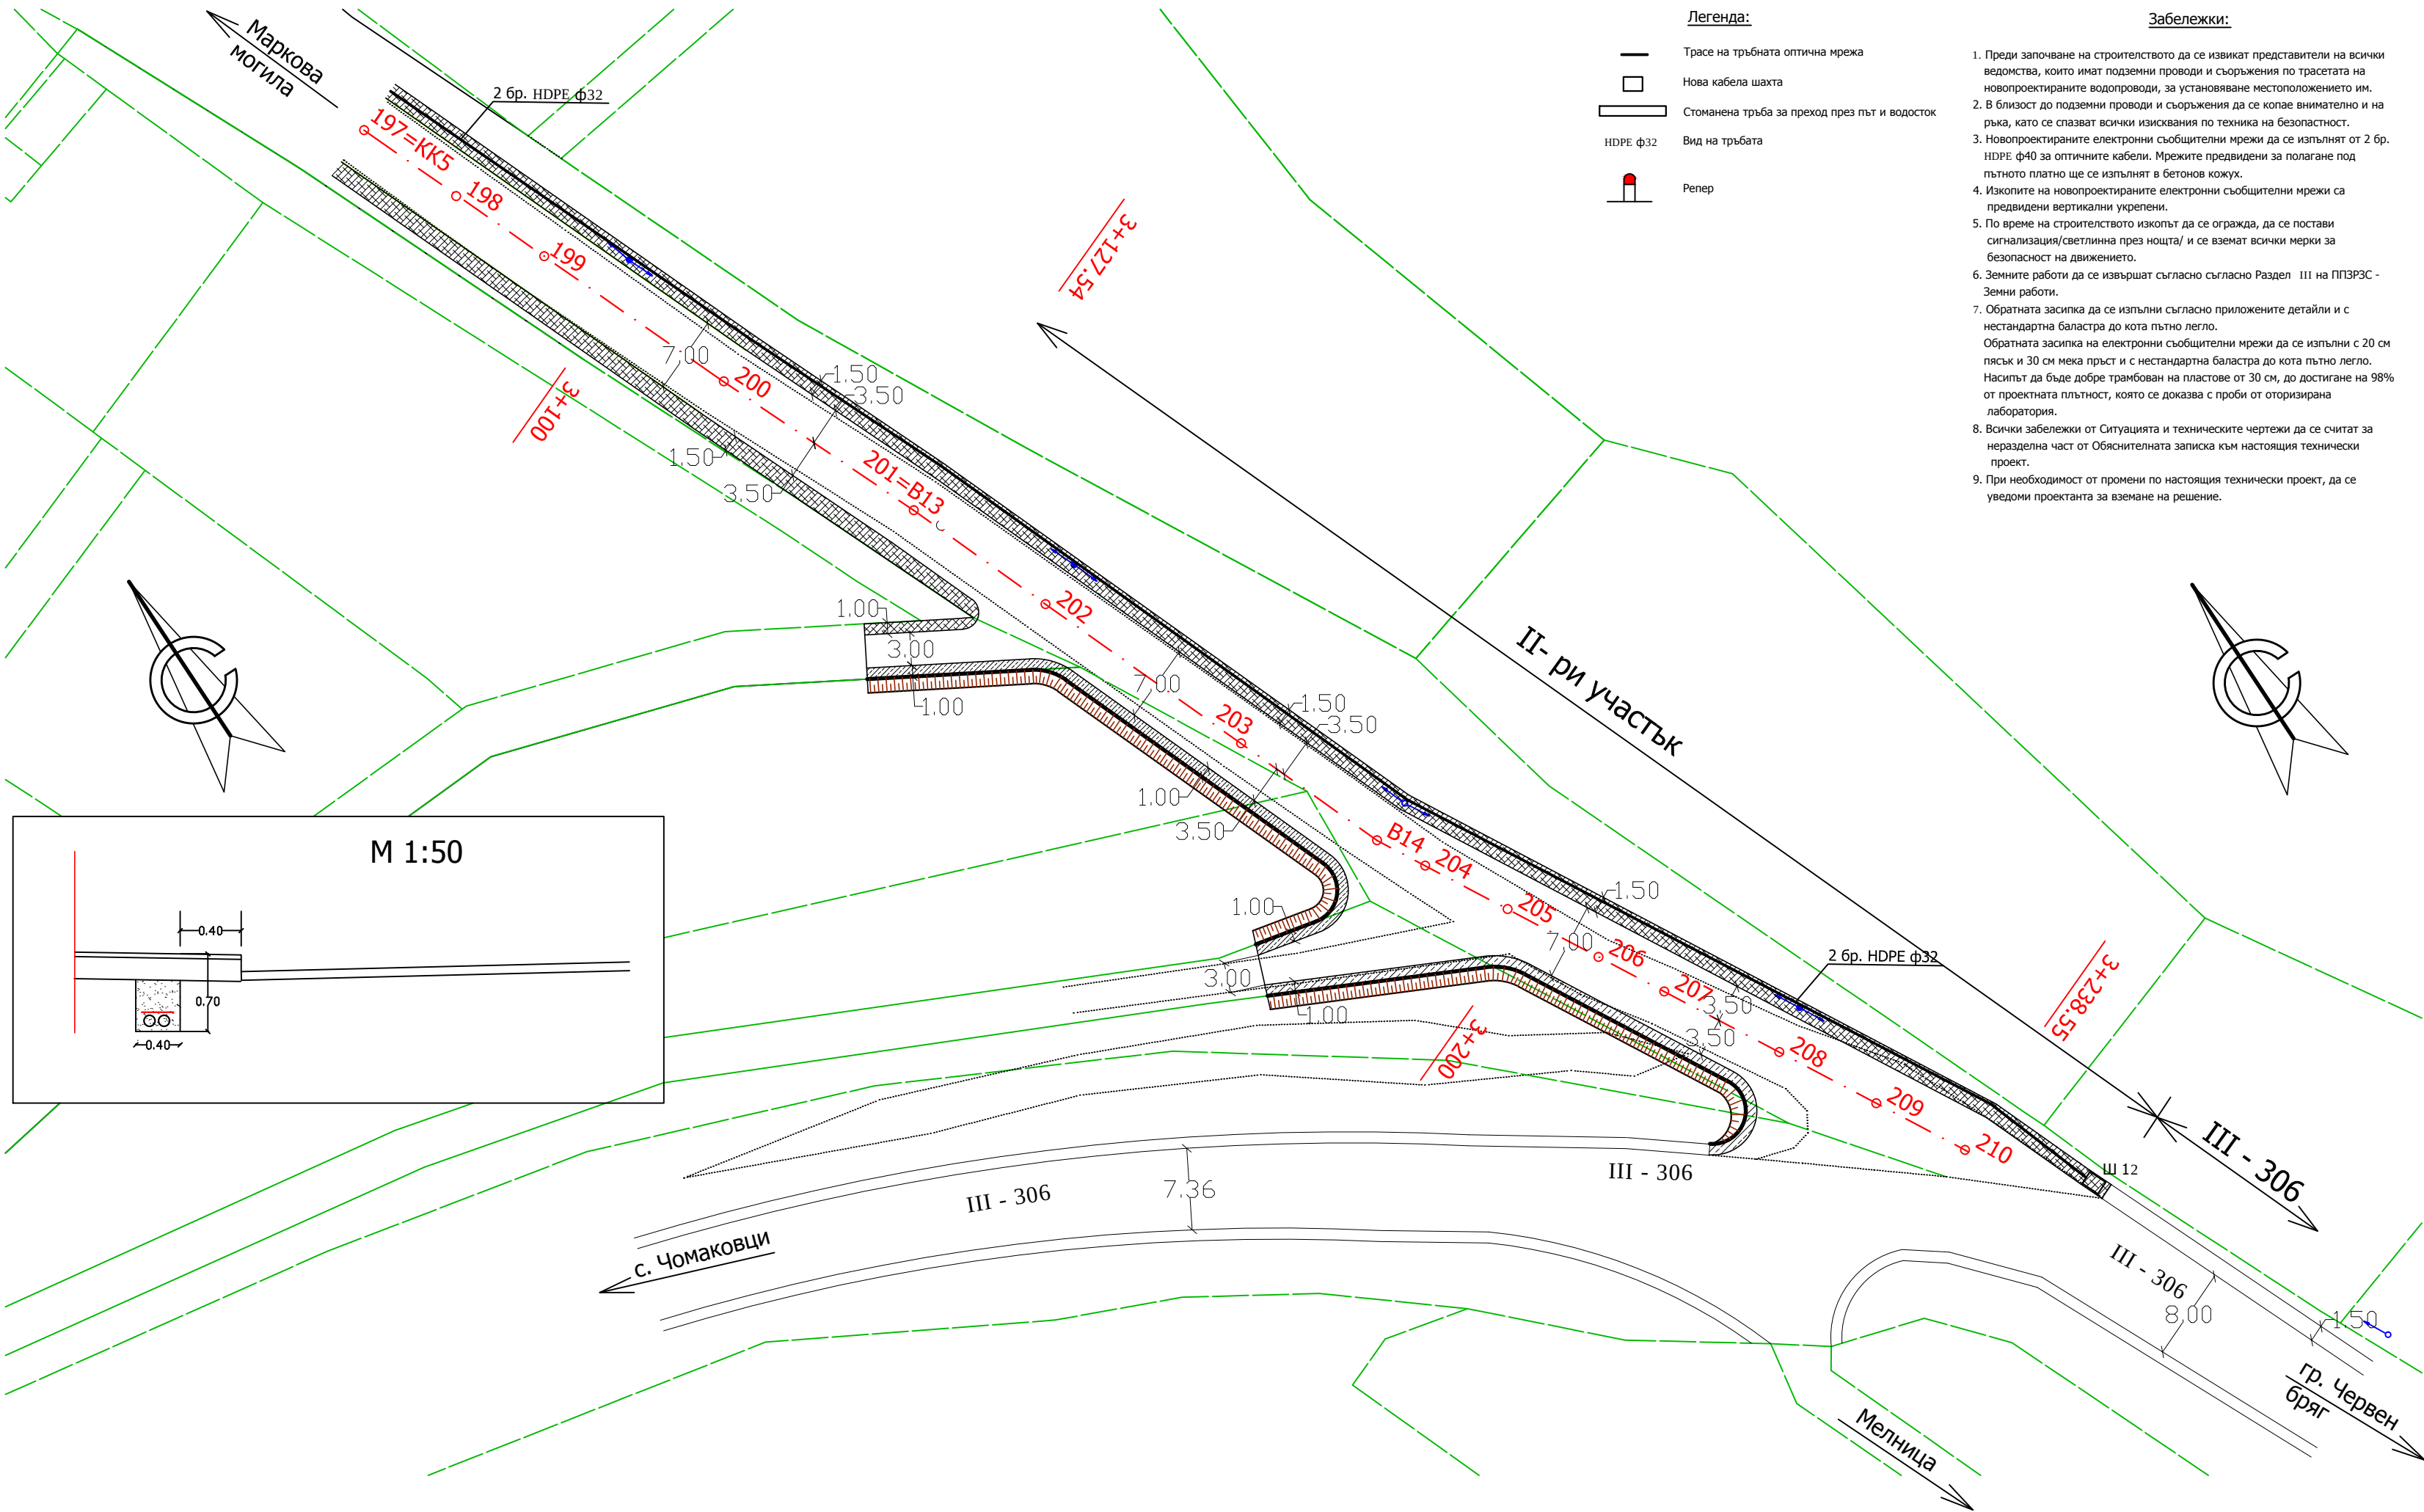

СИТУАЦИЯ

М 1:500

Важи за II-ри участък
от пт. 201 до пт. 210
от км 3+127.54 до км 3+238.55
Съгласен съм с проекта !

Съгласувал Възложител :			
" ВЛАХОВ ИНЖЕНЕРИНГ " ЕООД - ПЛЕВЕН			
ВЪЗЛОЖИТЕЛ :	ОБЩИНА ЧЕРВЕН БРЯГ ОБЛАСТ ПЛЕВЕН		
ОБЕКТ: "Рехабилитация на Северен обходен път (Маркова могила - V-ти квартал), община Червен бряг." - актуализация			ЧАСТ : ЕЛЕКТРИЧЕСКА ТЕЛЕКОМУНИКАЦИИ
ЧЕРТЕЖ :	СИТУАЦИЯ - II-ри УЧАСТЪК		МАЩАБ :
2.5 / 5	ДЪЛЖНОСТ :	ИМЕ :	ПОДПИС:
	ПРОЕКТАНТ :	инж. Н. Бърдарски	1:500
	ВОДЕЩ ПРОЕКТАНТ :	инж. Цв. Влахов	
ДАТА : VIII.2016	УПРАВИТЕЛ :	инж.Цв.Влахов	ФАЗА : РИП

Настоящият чертеж е валиден само с мокър печат !

Копиране и размножаване-забранено !