




M 1:1000

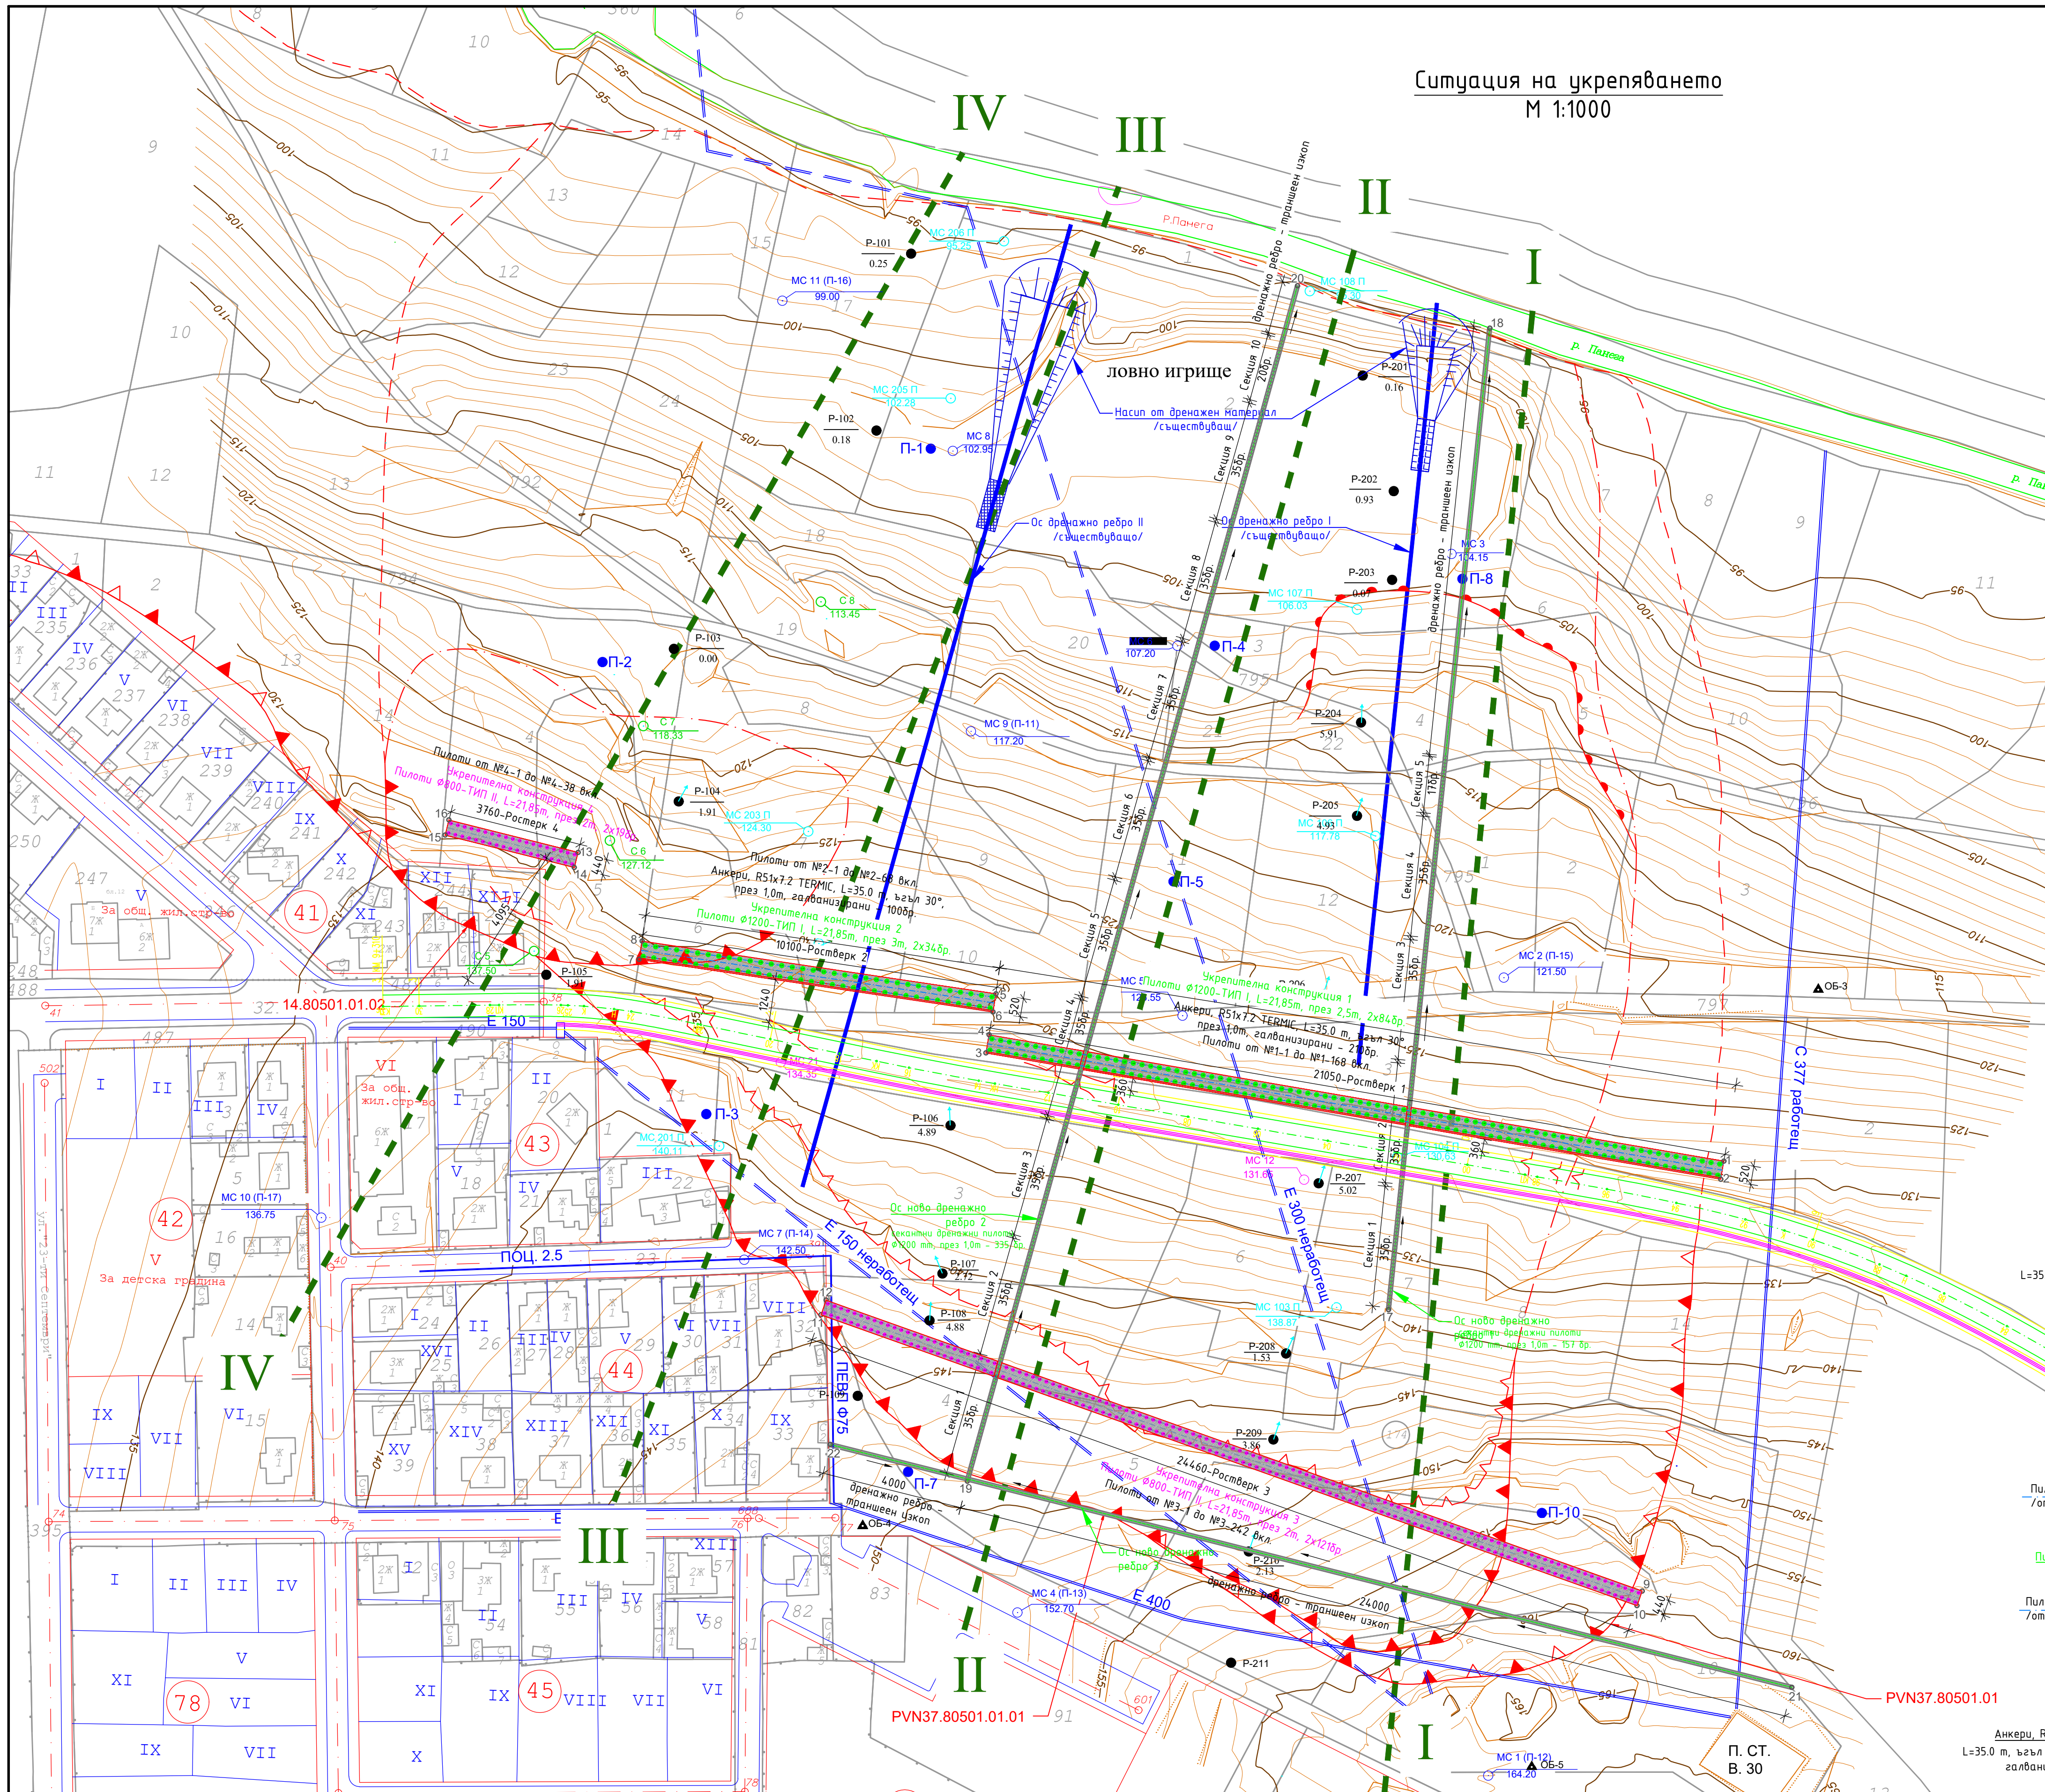


M 1:100

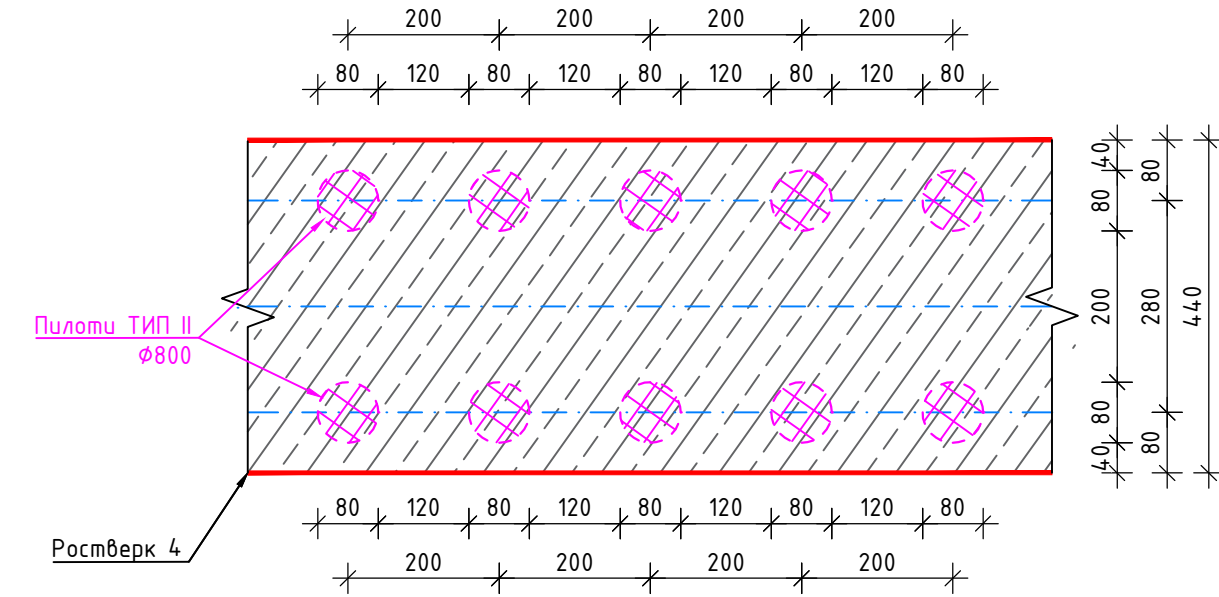


M 1:100

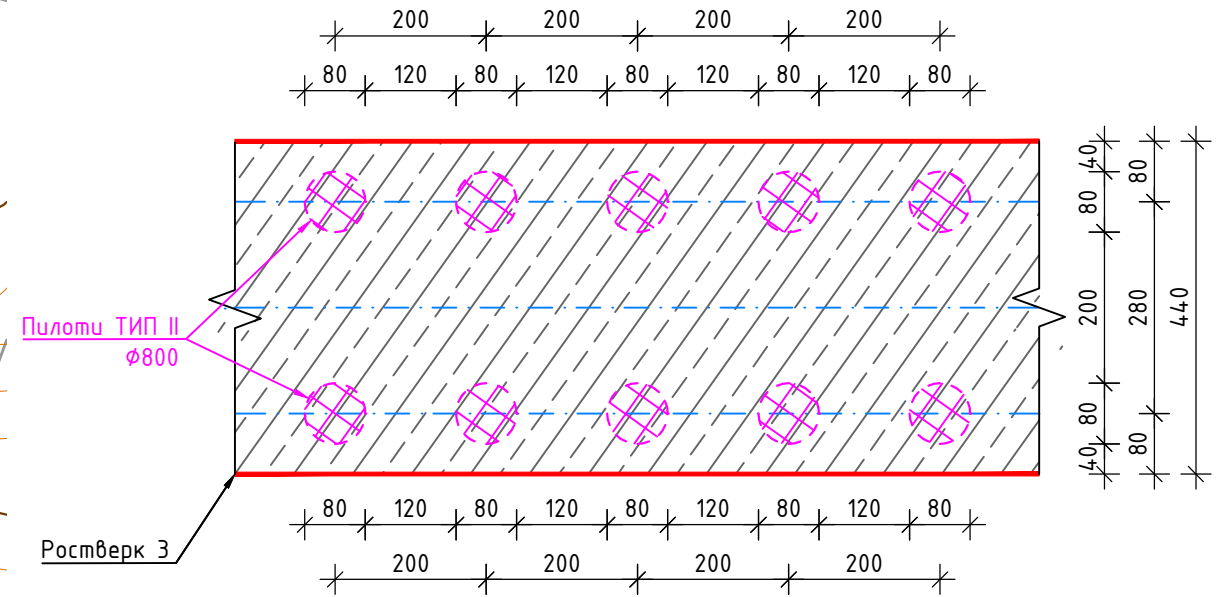

M 1:100

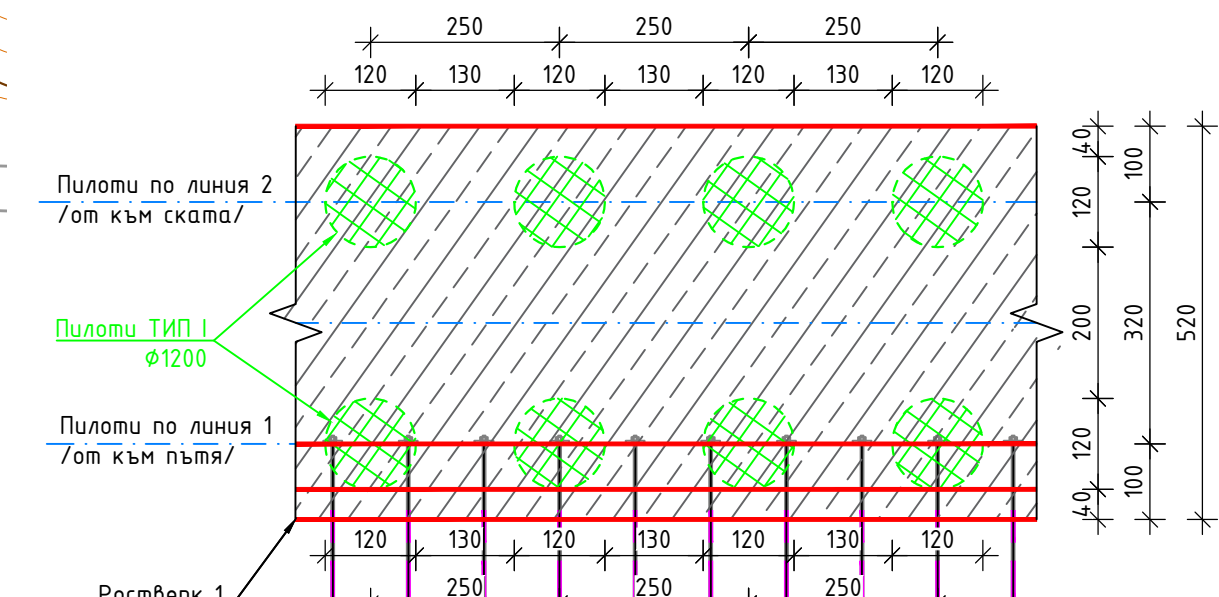

M 1:100

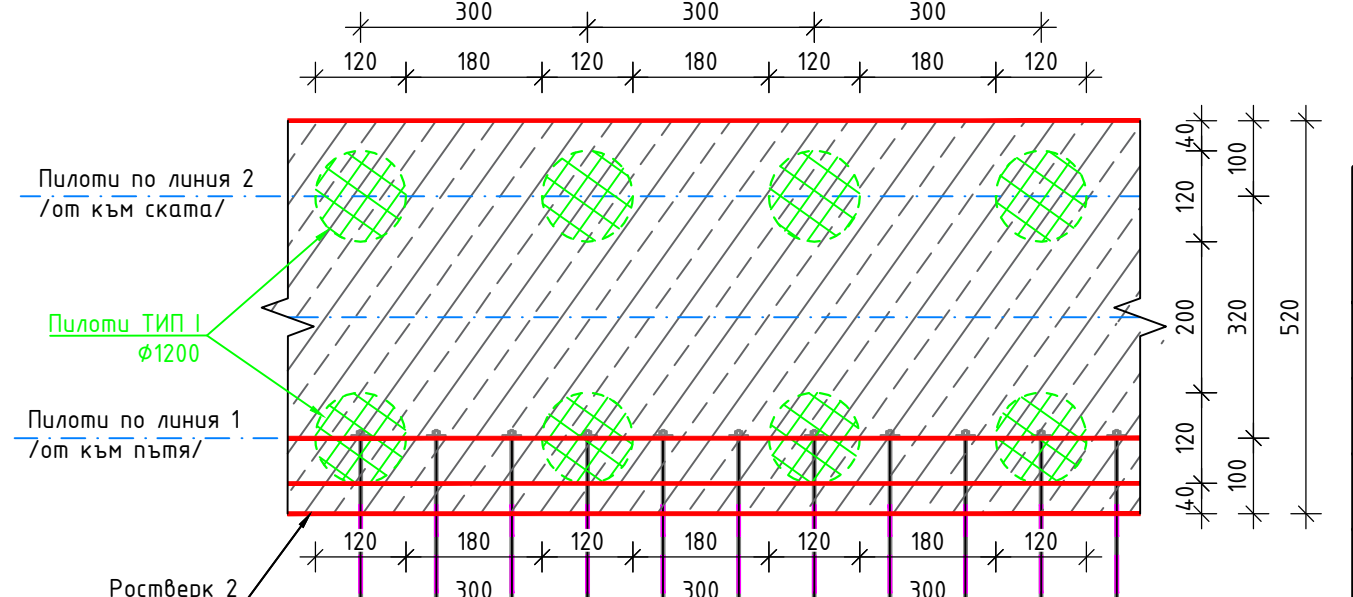

Условни обозначения

- | | |
|--|---|
| | Старо, периодически - активно свлячище |
| | Съвременно, периодически - активно свлячище |
| | Установени граници на свлячище |
| | Предполагаеми граници на свлячище |
| | Свлячищен "език" |
| | Теренна пукнатина |
| | Идентификационен номер на свлячище регистриран от "Геозащита Плевен" ЕООД |
| | Моторен сондаж № 9
Кота терен 117.20 |
| | Моторен сондаж № 203 П, по архивни данни от
Кота терен 124.30 |
| | Моторен сондаж № 6 С
Кота терен 127.12 |
| | Моторен сондаж № 21
Кота терен 134.35 |


КООРДИНАТЕН РЕГИСТЪР

Координатна система: БГС 2005 кадастрал

№ точка	X	Y
Укрепительная конструкция 1		
1	4794950.431	358986.001
2	4794945.290	358995.140
3	4794981.005	358777.668
4	4794986.130	358778.549
Укрепительная конструкция 2		
5	4794997.677	358780.535
6	4794992.553	358779.656
7	4795007.441	358679.748
8	4795012.565	358680.630
Укрепительная конструкция 3		
9	4794824.738	3585961.876
10	4794820.646	3585960.371
11	4794902.794	358730.013
12	4794906.920	358731.461
Укрепительная конструкция 4		
13	4795037.619	358562.527
14	4795033.352	358561.454
15	4795042.517	358624.989
16	4795046.784	358626.061
Ново дренажно ребро 1		
17	4794908.499	3585991.914
18	4795185.634	358599.321
Ново дренажно ребро 2		
19	4794860.091	358772.390
20	4795197.639	358685.617
Ново дренажно ребро 3		
21	4794801.871	358600.205
22	4794870.431	358733.721

бележки:

1. Всички размери, освен специално посочените, са в сантиметри [cm].
2. Всяка разлика от проектните размери, по-голяма от 5%, да се съпоставя с проектанта;
3. Бетон за пилоти клас по якост на напукс C30/37 (Rb=2.0 kN/cm²);
4. Арматура стана за пилоти клас S 500-N (Rs=43 kN/cm²) и Al-Ф (Rs=22.5 kN/cm²);
5. Анкери, R51x7.2 TERMIC, L=35.0 m, ъгъл 30°, през 1.0m, галванизирани;

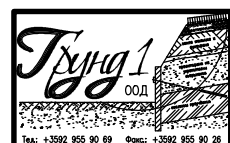

ОБЕКТ:	"Укрепване на регистрирано слячище №14.8050.01, засягащо път III-3006 (Плевен-Радомирци-Червен бряг), от км.8+898 до км.9+200 - при входа на гр. Червен бряг, източно от кв. 41, 43 и 44 по плана на града"
--------	---

ВЪЗЛОЖИТЕЛ	ОБЩИНА "ЧЕРВЕН БРЯГ"		
ИЗПЪЛНИТЕЛ	"ГРУНД 1" ООД	ЧАСТ:	Конструкция
ПОДОБЕКТ:	Укрепяване	МАЩАБ: 1:1000	Черт. № 1 / 9
ЧЕРТЕЖ:	Ситуация на укрепяването	ДАТА: 05.2018г	ФАЗА: РП
УПРАВИТЕЛ:	проф. д.т.н. инж. Божидар Божинов		
ОТГОВОРЕН ПРОЕКТАНТ:	проф. д.т.н. инж. Божидар Божинов		
ПРОЕКТАНТ:	инж. Симеон Попов		