
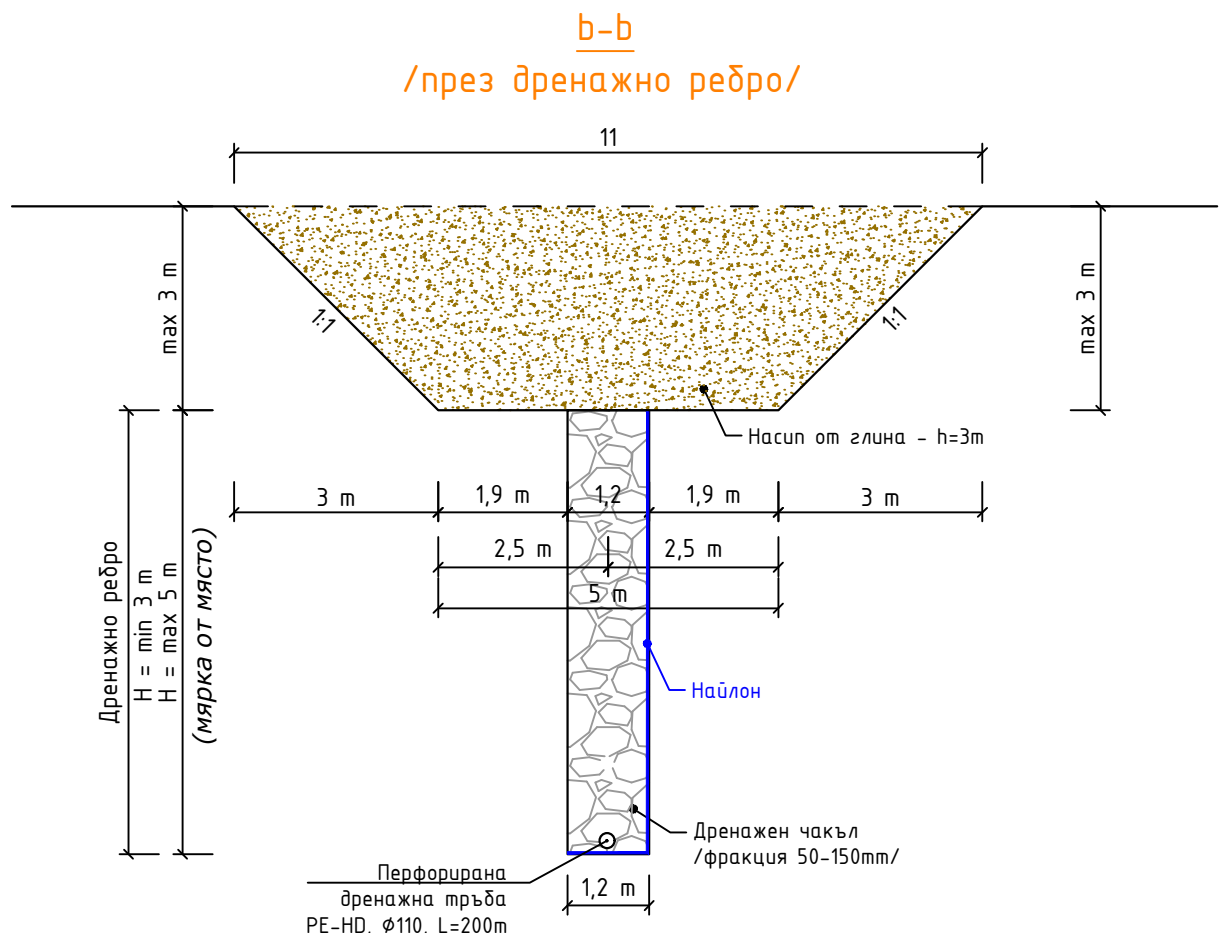
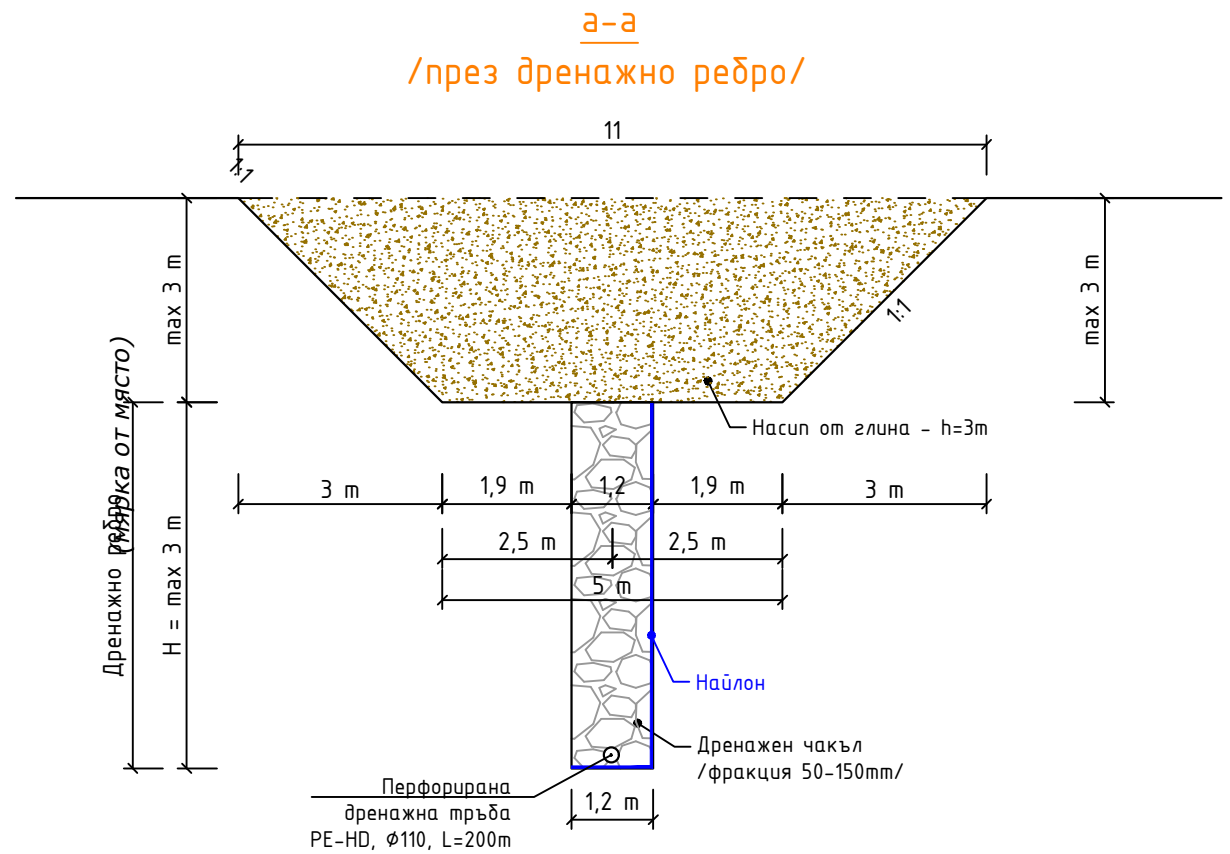


Надлъжен разрез през ново дренажно ребро - 3
М 1:250

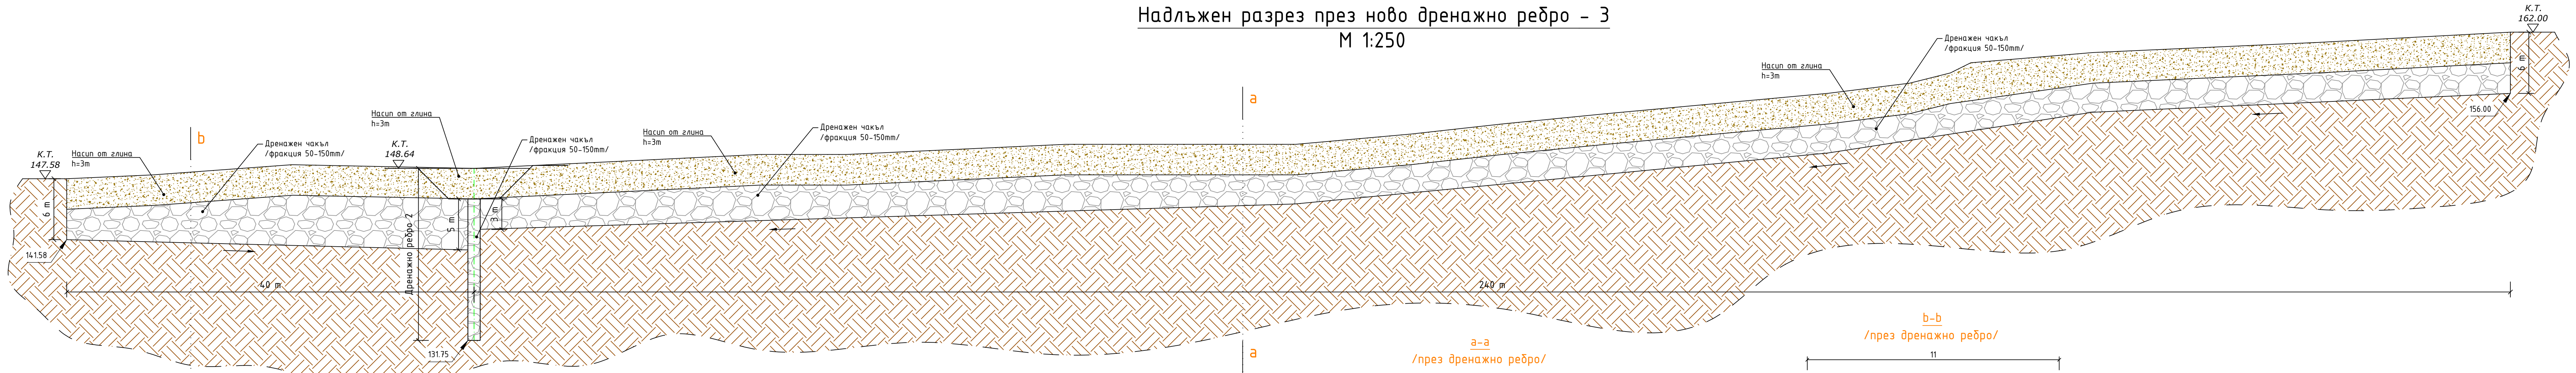

	ОБЕКТ:		"Укрепване на регистрирано слячище №14.8050.01, засягащо път III-3006 (Плевен-Радомириш-Червен бряг), от км.8+898 до км.9+200 - при входа на гр. Червен бряг, източно от кв. 41, 43 и 44 по плана на града"	
	ВЪЗЛОЖИТЕЛ		ОБЩИНА "ЧЕРВЕН БРЯГ"	
	ИЗПЪЛНИТЕЛ	"ГРУНД 1" ООД	ЧАСТ:	Конструкции
	ПОДОБЕКТ:	Укрепване	МАЩАБ:	Черт. №
	ЧЕРТЕЖ:	Надлъжен разрез през ново дренажно ребро - 3	1:250	7.1 / 9
УПРАВИТЕЛ:	проф. д.т.н. инж. Божидар Божинов	ДАТА:	ФАЗА:	РП
ОТГОВОРЕН ПРОЕКТАНТ:	проф. д.т.н. инж. Божидар Божинов	05.2018г.		
ПРОЕКТАНТ:	инж. Симеон Попов			